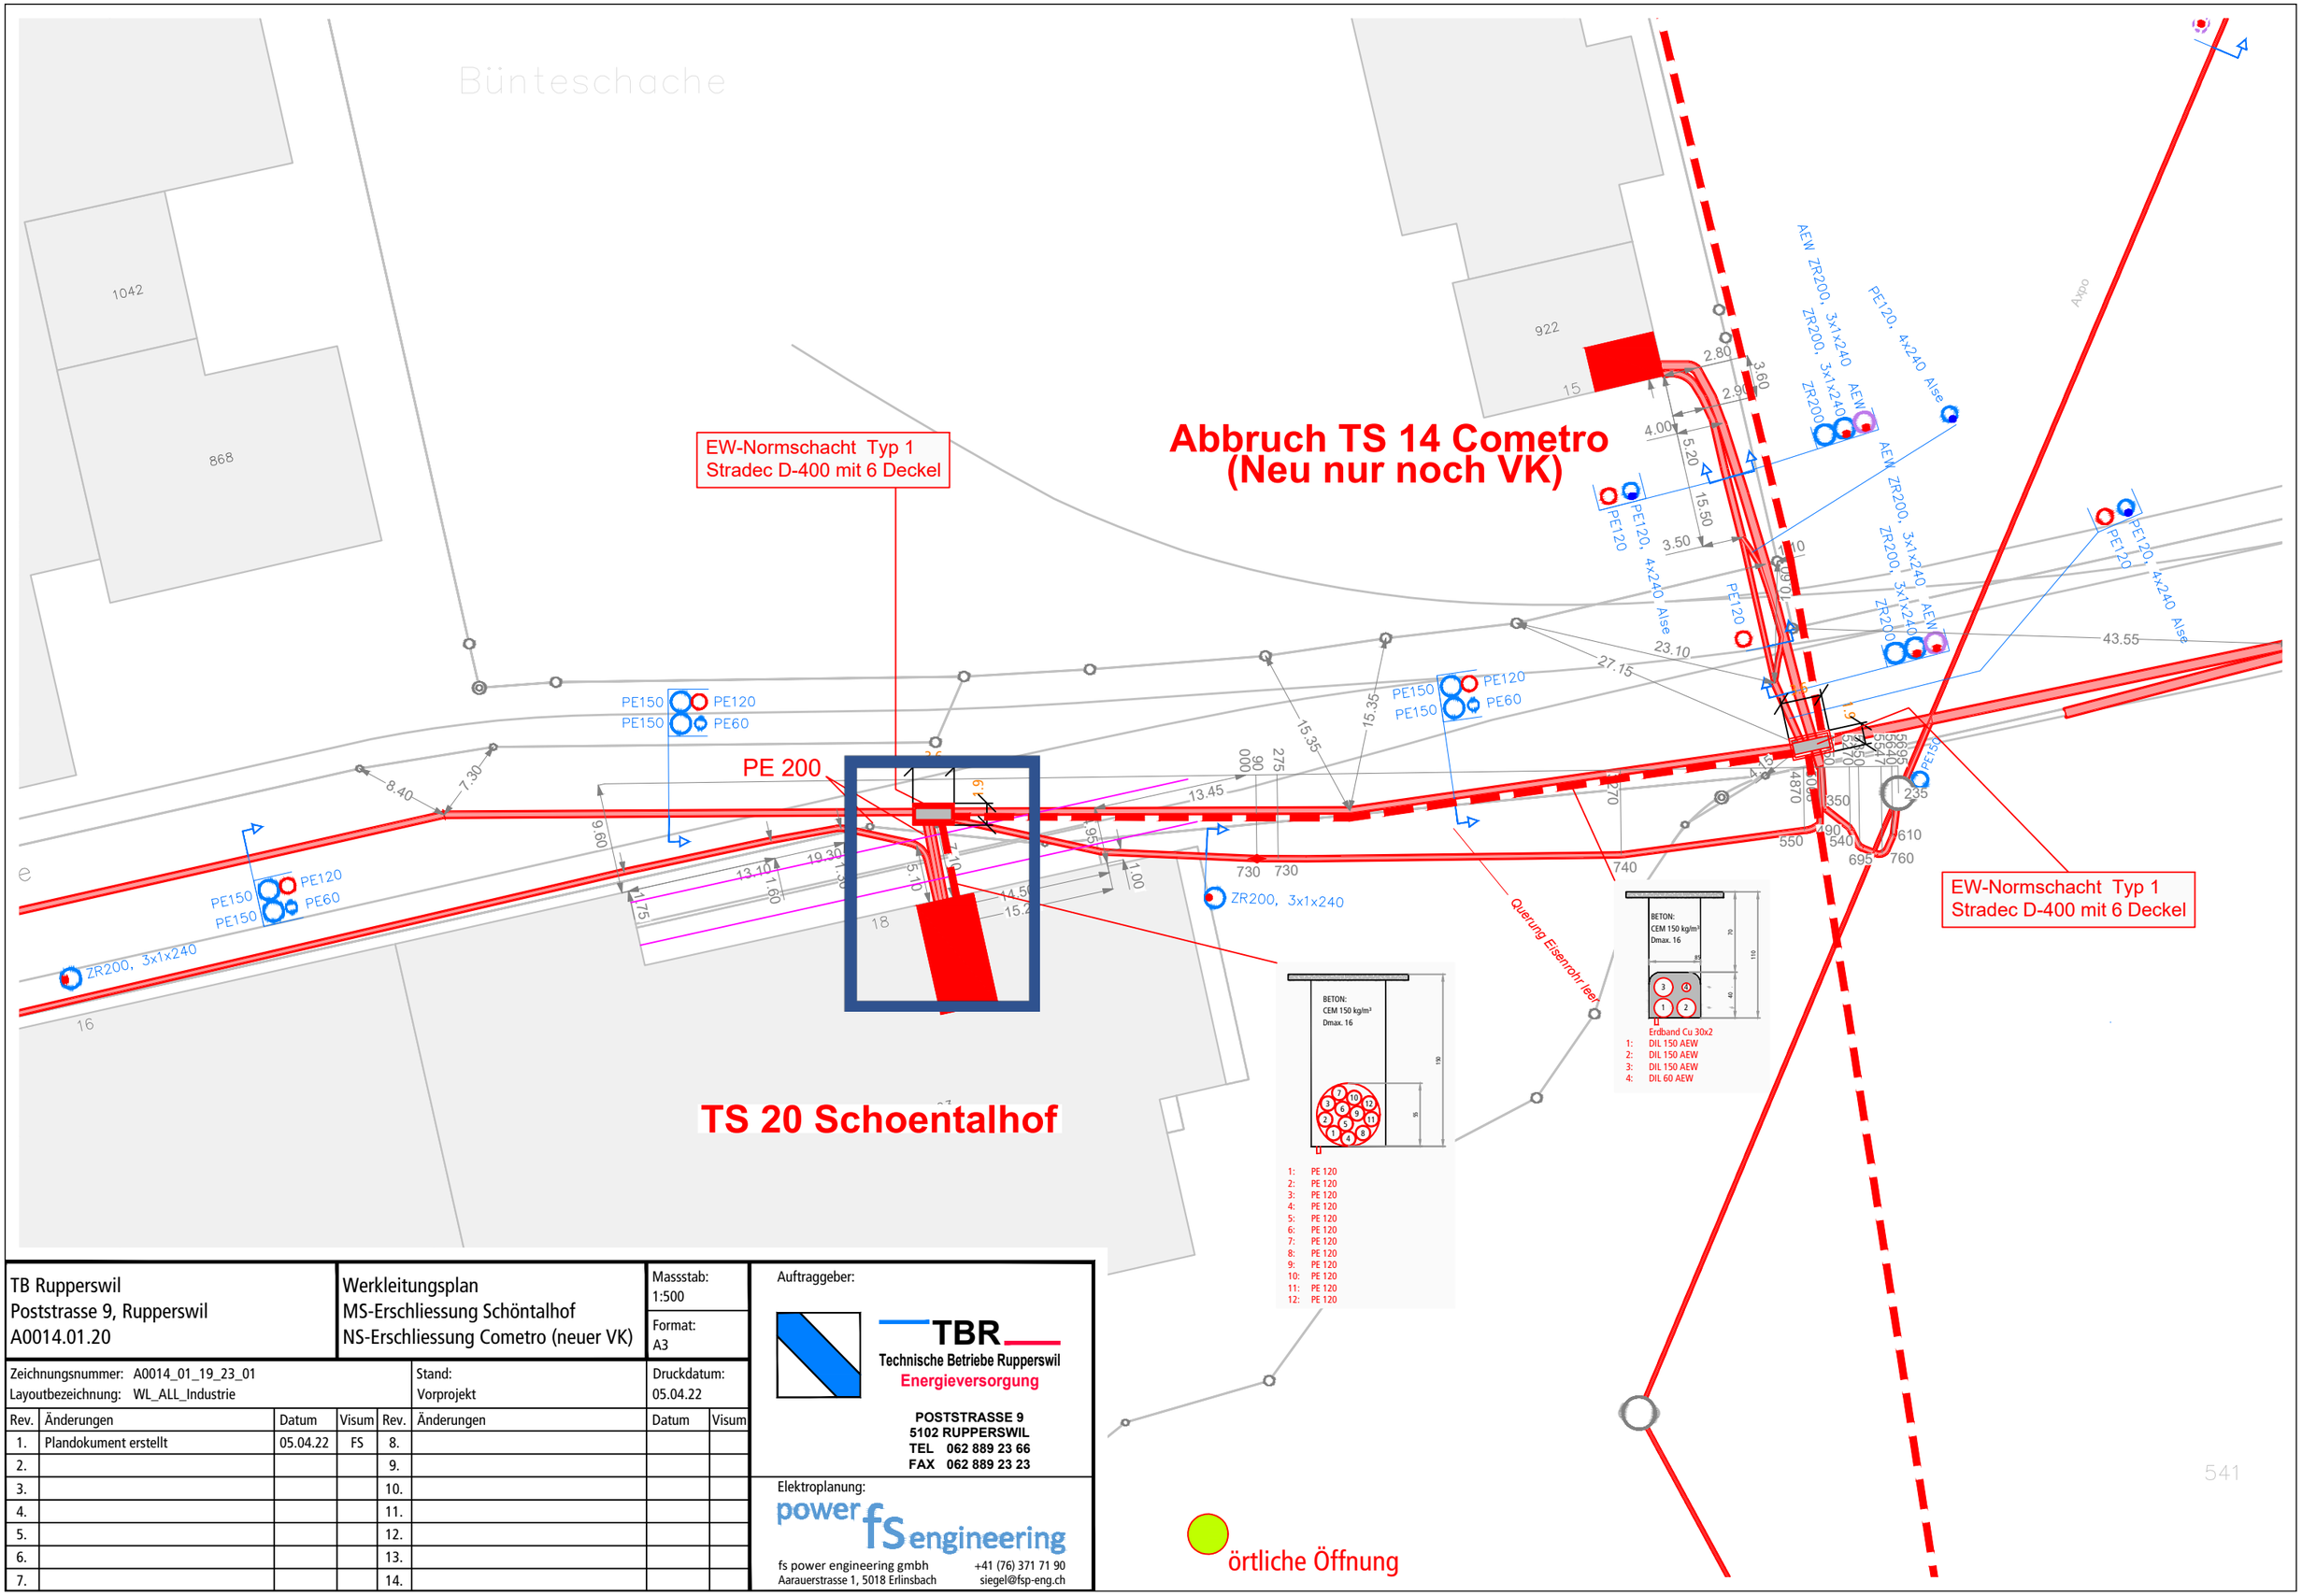

TB Rupperswil Poststrasse 9, Rupperswil A0014.01.20	Werkleitungsplan MS-Erschliessung Schöntalhof NS-Erschliessung Cometro (neuer VK)	Massstab: 1:500 Format: A3	Auftraggeber:
Zeichnungsnummer: A0014_01_19_23_01 Layoutbezeichnung: WL_ALL_Industrie		Stand: Vorprojekt	Druckdatum: 05.04.22

Rev.	Änderungen	Datum	Visum	Rev.	Änderungen	Datum	Visum
1.	Plandokument erstellt	05.04.22	FS	8.			
2.				9.			
3.				10.			
4.				11.			
5.				12.			
6.				13.			
7.				14.			

TBR
Technische Betriebe Rupperswil
Energieversorgung
POSTSTRASSE 9
5102 RUPPERSWIL
TEL 062 889 23 66
FAX 062 889 23 23

Elektroplanung:
power fs engineering
fs power engineering gmbh
Aarauerstrasse 1, 5018 Erlinsbach
+41 (76) 371 71 90
siegel@fsp-eng.ch