

+41 (78) 371 71 80
siegald@bsp-erg.ch

Stand:	Druckdatum:	
Vorprojekt, Entwurfsstatus	15.07.22	
Änderungen	Datum	Von

Keller 3
Wng Nr. 7.101 | 4,5 Zi
12.5m²

Betonrohr NW 125cm

Betonwand oder E190 Verkleidung

-100.3
Traforaum

BF: 24.6m²
B: Hartbeton
W: Beton
D: Schichtex 2.25m
RH: M40

Flachrinne eingelegt,
Wolfa, AquaStop, b120mm/h38mm

Betonstütze
25/25

Schwerlast-Blindboden
Fabrikat Bomer AG
Typ VARIOFLOOR

Bodenvertiefung
für Verkabelung

-100.1
EH Einfahrt

BF: 97.3m²
B: Hartbeton mit Rillenstruktur
W: Beton
D: Beton roh
RH: 2.40m

Schrammbord
höhe 10cm

Schrammbord
höhe 10cm

Anhänger /
Kindervelo

TS 34 Lotten
Netzstation, TB Ruppertswil
A0014.01.23

Gebäudeplan Stationsraum
Grundriss
Untergeschoss

Masstab:
1:50

Format:
A3

Auftraggeber:



TBR
Technische Betriebe Ruppertswil
Energieversorgung

POSTSTRASSE 9
5102 RUPPERTSWIL
TEL 062 858 23 68
FAX 062 858 23 23

Elektroplanung:

power fs engineering


fs power engineering gmbh
Aaraustrasse 1, 5018 Erlimbach
+41 (76) 371 71 90
seigel@fs-eng.ch

Zeichnungsnummer: A0014_01_23_18_01
Layoutbezeichnung: GP_Grundriss

Stand:
Ausführung

Druckdatum:
03.08.22

Rev.	Änderungen	Datum	Visum	Rev.	Änderungen	Datum	Visum
1.	Plandokument erstellt	14.07.22	FS	8.			
2.	Anpassung Keller, zusätzl. Rohreinzüge	19.07.22	FS	9.			
3.	Anpassung Zuluftschacht	03.08.22	FS	10.			
4.				11.			
5.				12.			
6.				13.			
7.				14.			

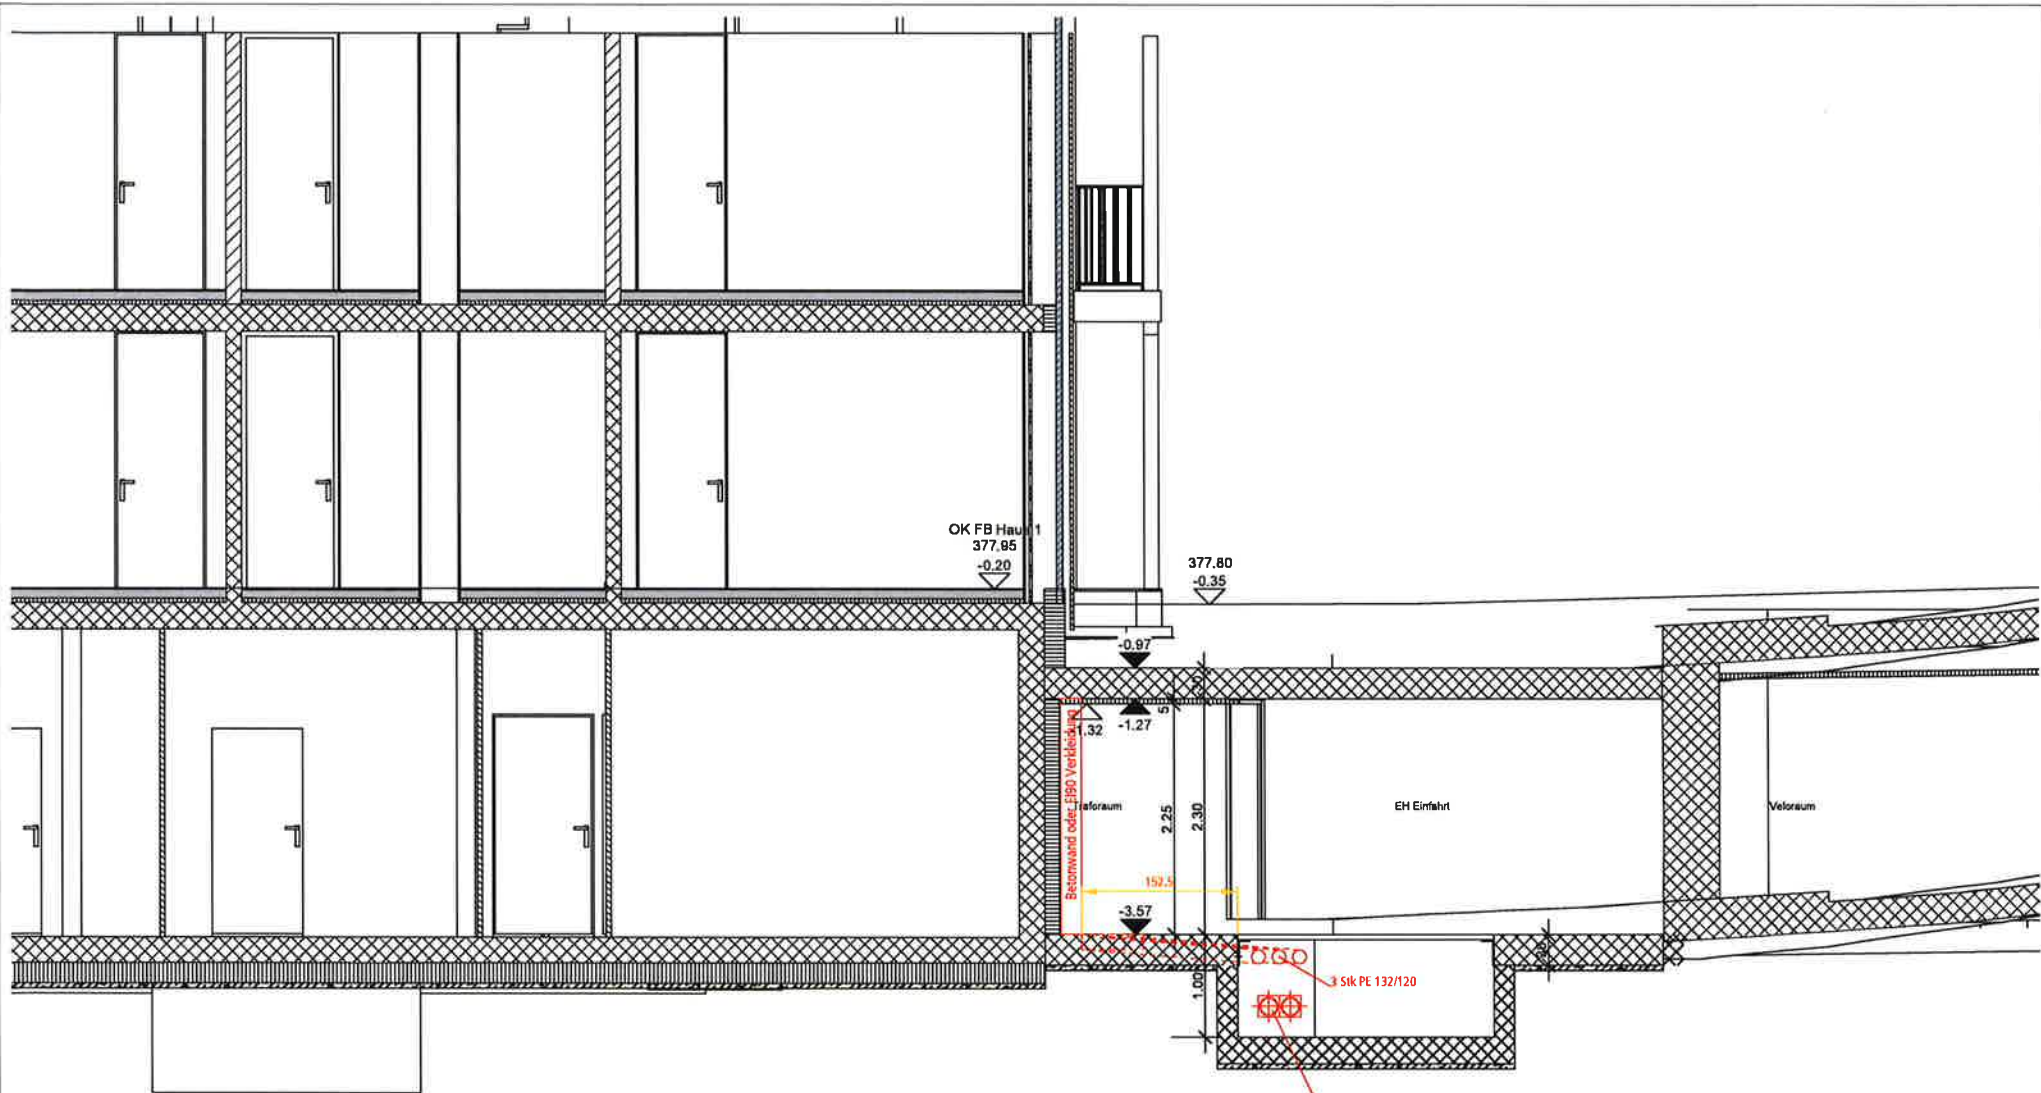

TS 34 Lotten
Netzstation, TB Rapperswil
A0014.01.23

Gebäudeplan Stationsraum
Schnitt C-C
Untergeschoss

Zeichnungsnummer: A0014_01_23_18_01
Layoutbezeichnung: GP_Schnitt C-C

Stand:
Ausführung

Druckdatum:
26.07.22

Rev.	Änderungen	Datum	Visum	Rev.	Änderungen	Datum	Visum
1.	Plandokument erstellt	14.07.22	FS	8.			
2.	Anpassung Keller, zusätzl. Rohreinlagen	19.07.22	FS	9.			
3.				10.			
4.				11.			
5.				12.			
6.				13.			
7.				14.			

Auftraggeber:




TBR
Technische Betriebe Rapperswil
Energieversorgung

POSTSTRASSE 9
5102 RAPPERSWIL
TEL 062 888 23 66
FAX 062 888 23 23

Elektroplanung:

powerfs engineering

fs power engineering gmbh
Aaraustrasse 1, 5018 Erlinsbach
+41 (76) 371 71 90
steig@fp-eng.ch

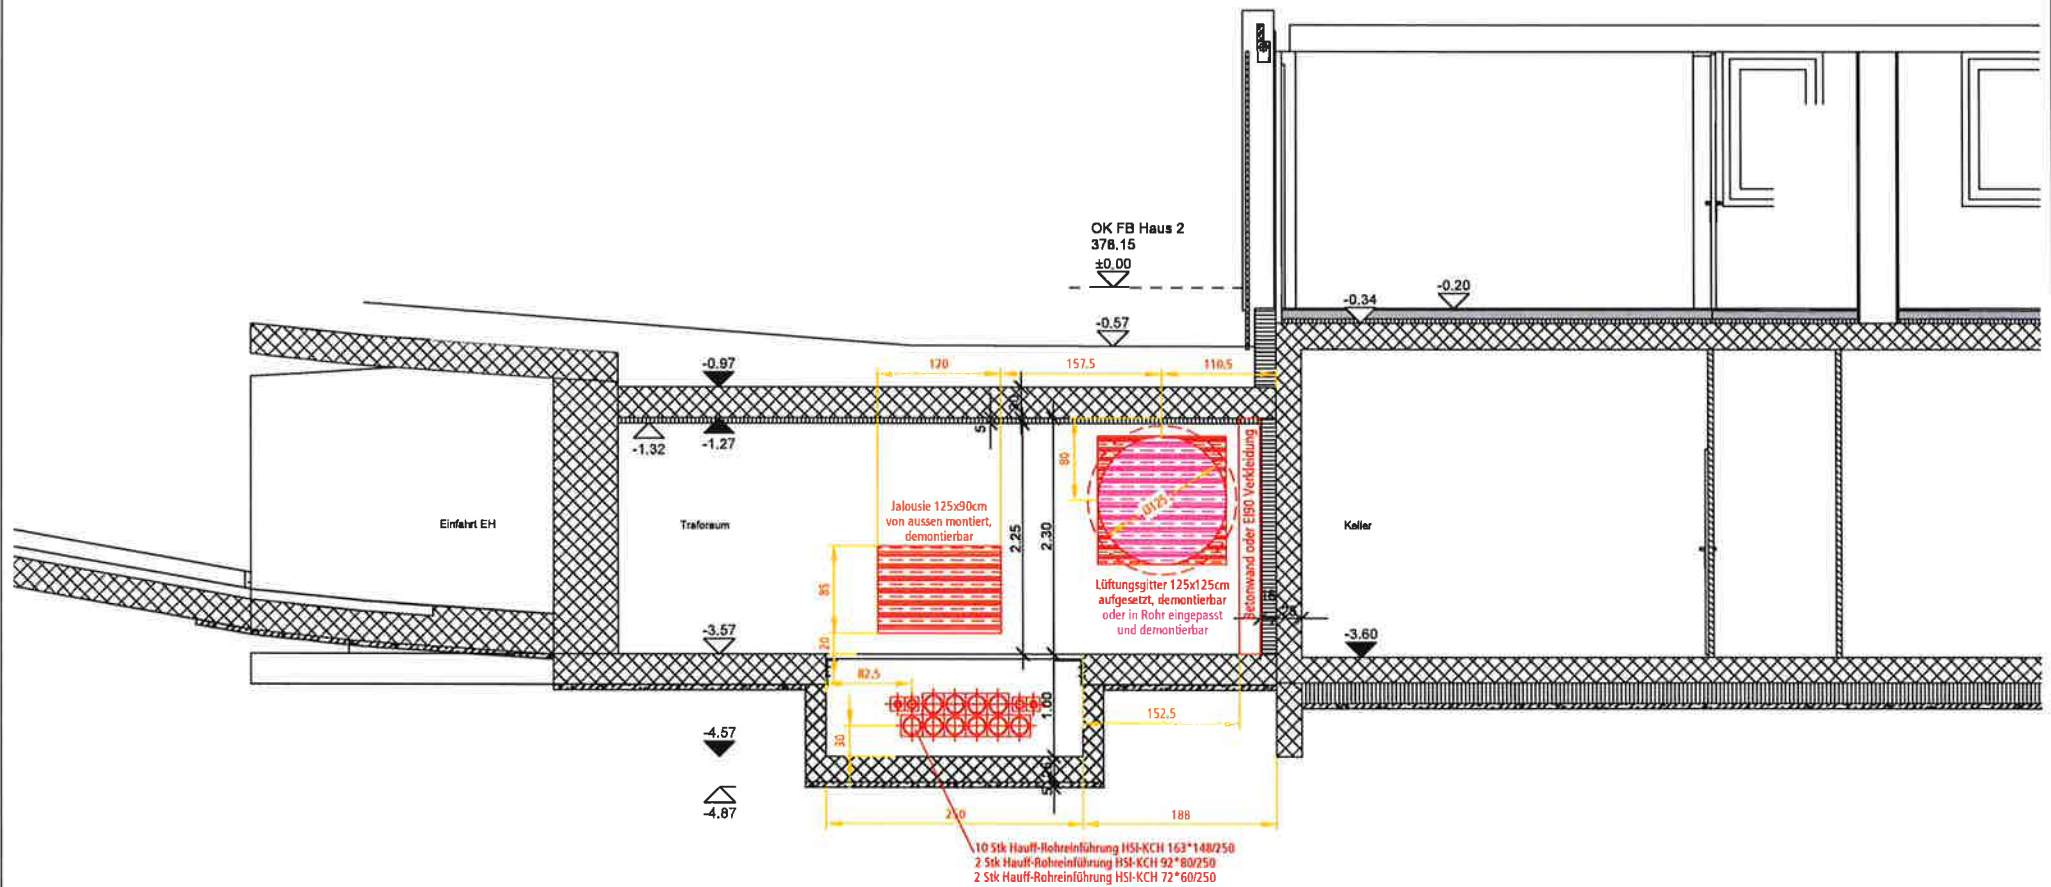

TS 34 Lotten
Netzstation, TB Rupperts
A0014.01.23

Gebäudeplan Stationsraum
Schnitt B-B
Untergeschoss

Masstab:
1:50

Format:
A3

Auftraggeber:



TBR
Technische Betriebe Ruppertsweiler
Energieversorgung

POSTSTRASSE 9
5102 RUPPERTSWIL
TEL 062 658 23 66
FAX 062 658 23 23

Elektroplanung:

powerfs engineering

fs power engineering gmbh +41 (76) 371 71 90
Aarauerstrasse 1, 5018 Erlinsbach siegel@fp-eng.ch

Zeichnungsnummer: A0014_01_23_18_01
Layoutbezeichnung: GP_Schnitt B-B

Stand:
Ausführung

Druckdatum:
26.07.22

Rev.	Änderungen	Datum	Visum	Rev.	Änderungen	Datum	Visum
1.	Plandokument erstellt	14.07.22	FS	8.			
2.	Anpassung Keller, zusätz. Rohreinzüge	19.07.22	FS	9.			
3.	Rohrdurchmesser Abluft korrigiert	26.05.22	FS	10.			
4.				11.			
5.				12.			
6.				13.			
7.				14.			