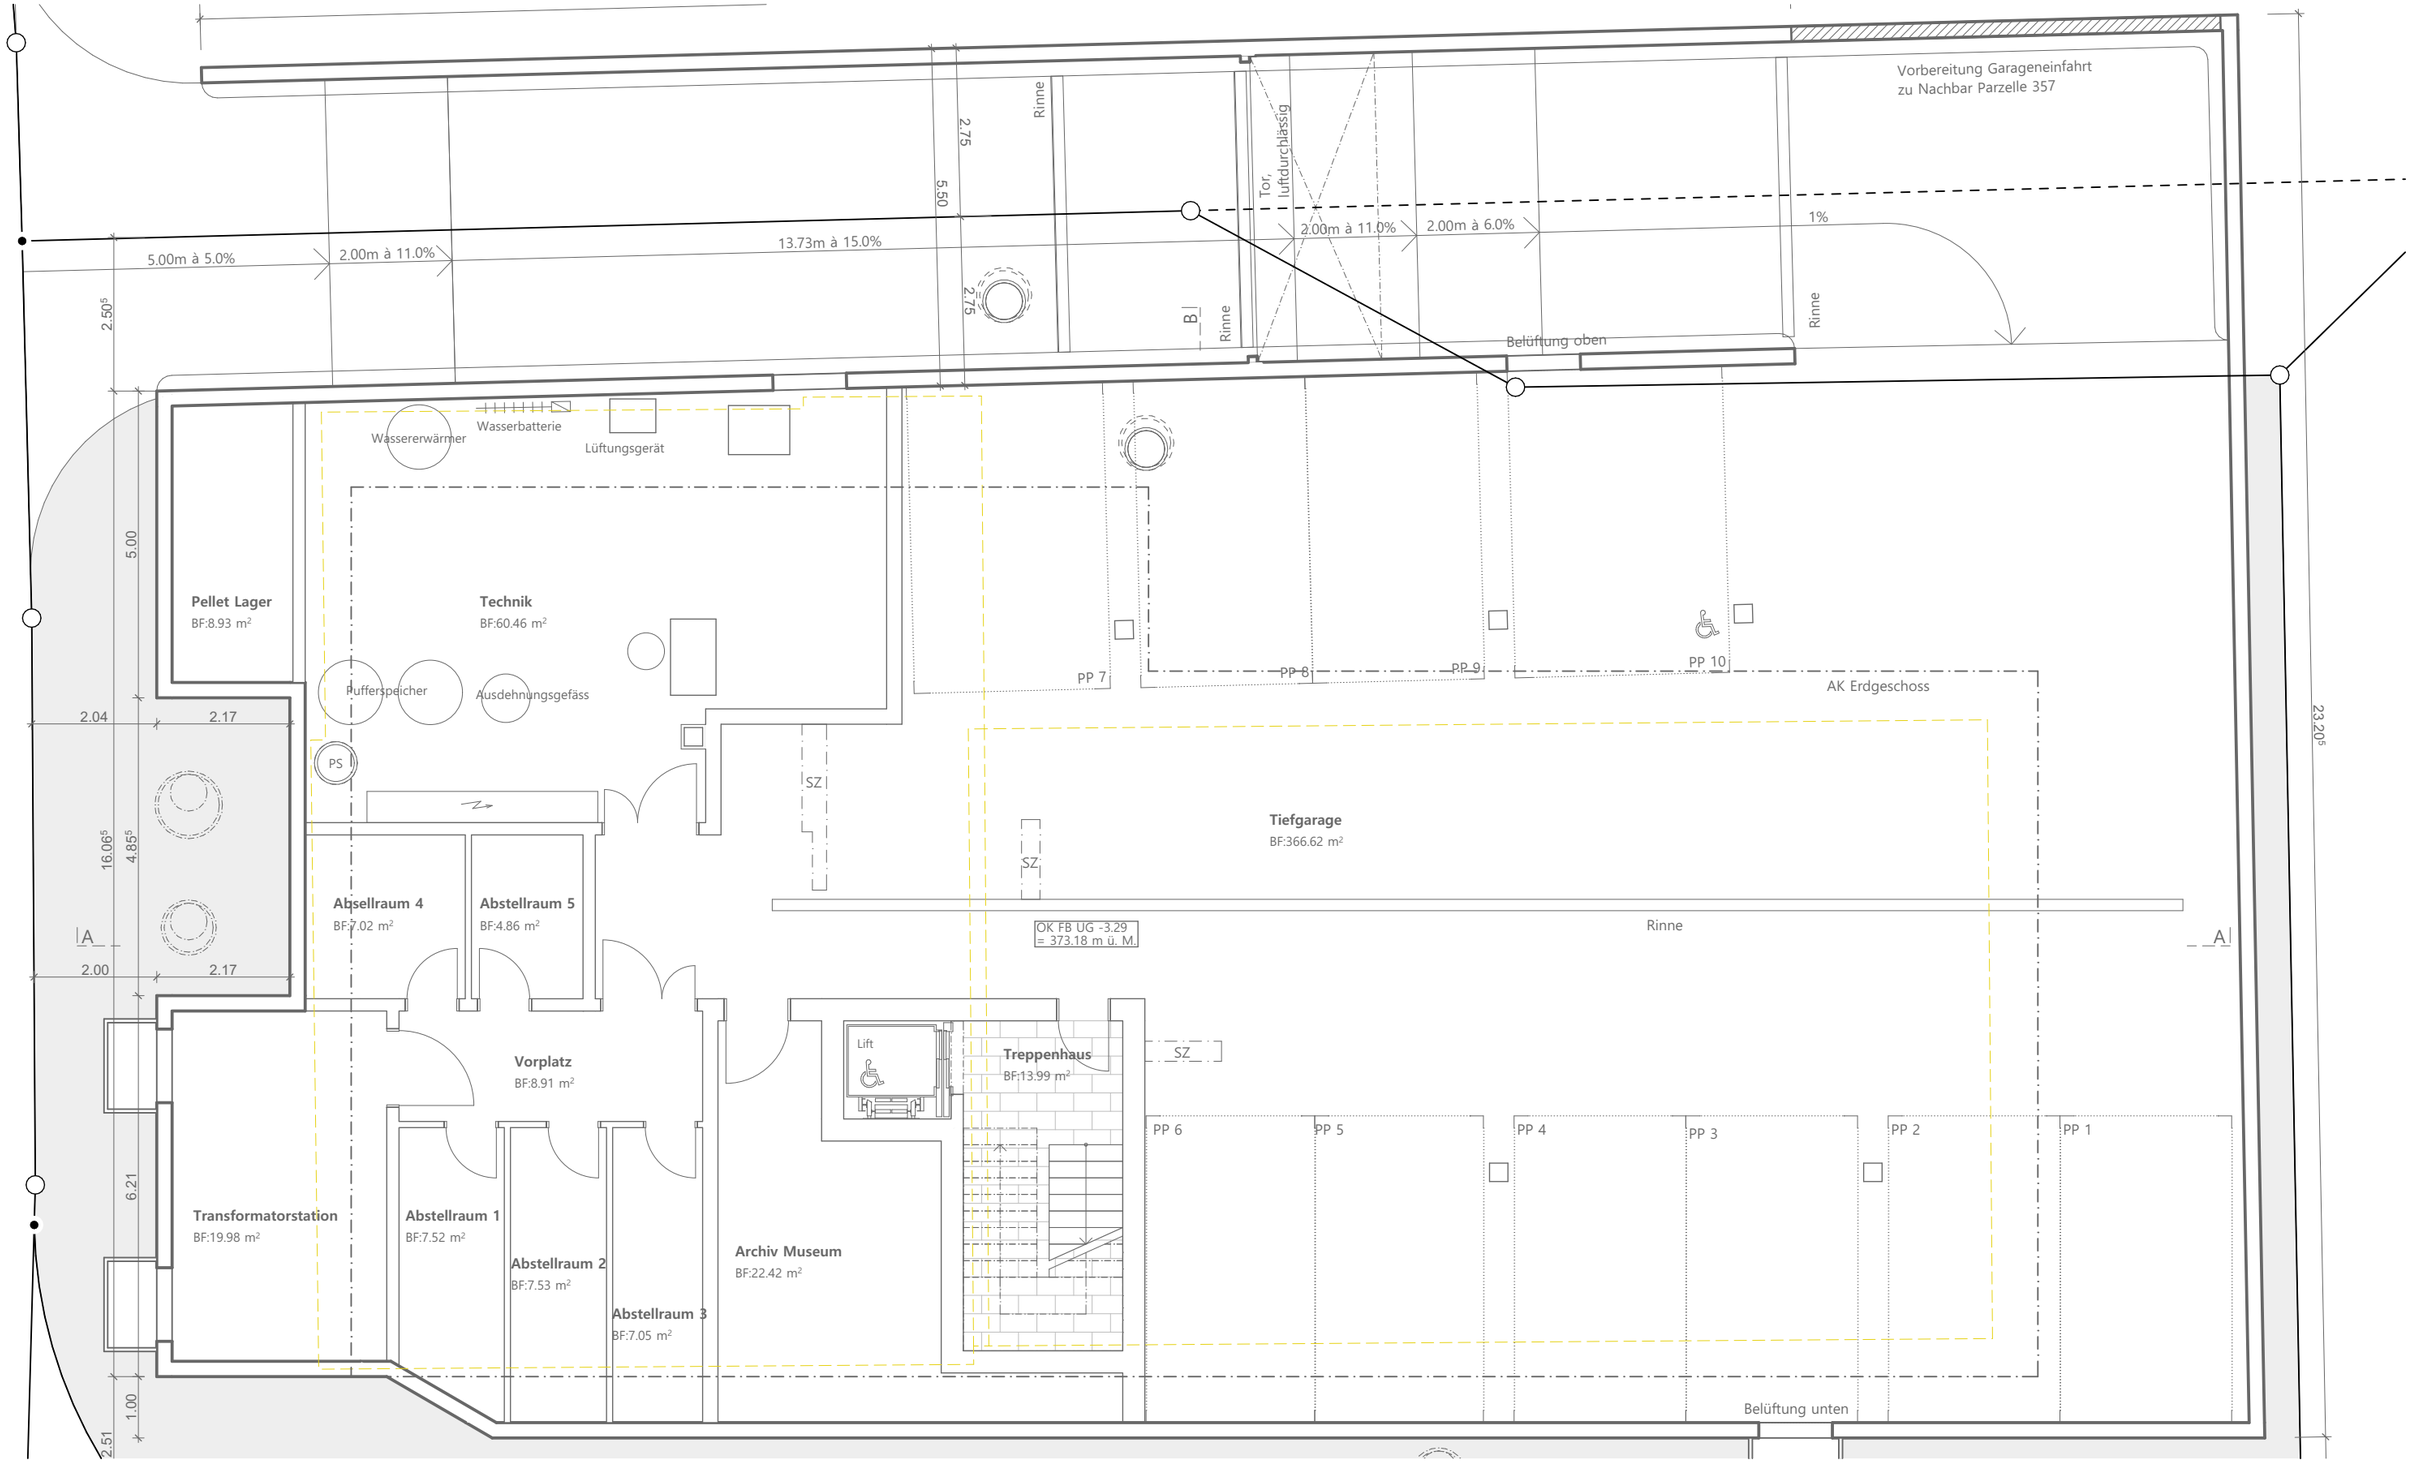

setz Architektur

Setz Architektur AG
Obermatt 33, 5102 Rupperswil
tel. +41 62 889 22 60
info@setz-architektur.ch

Projekt: MFH Ersatzneubau
Heuweg 6, 5102 Rupperswil

01

Baueingabe

C1 19-21

Untergeschoss

1:100

31.01.2024/do

Grösse: A3

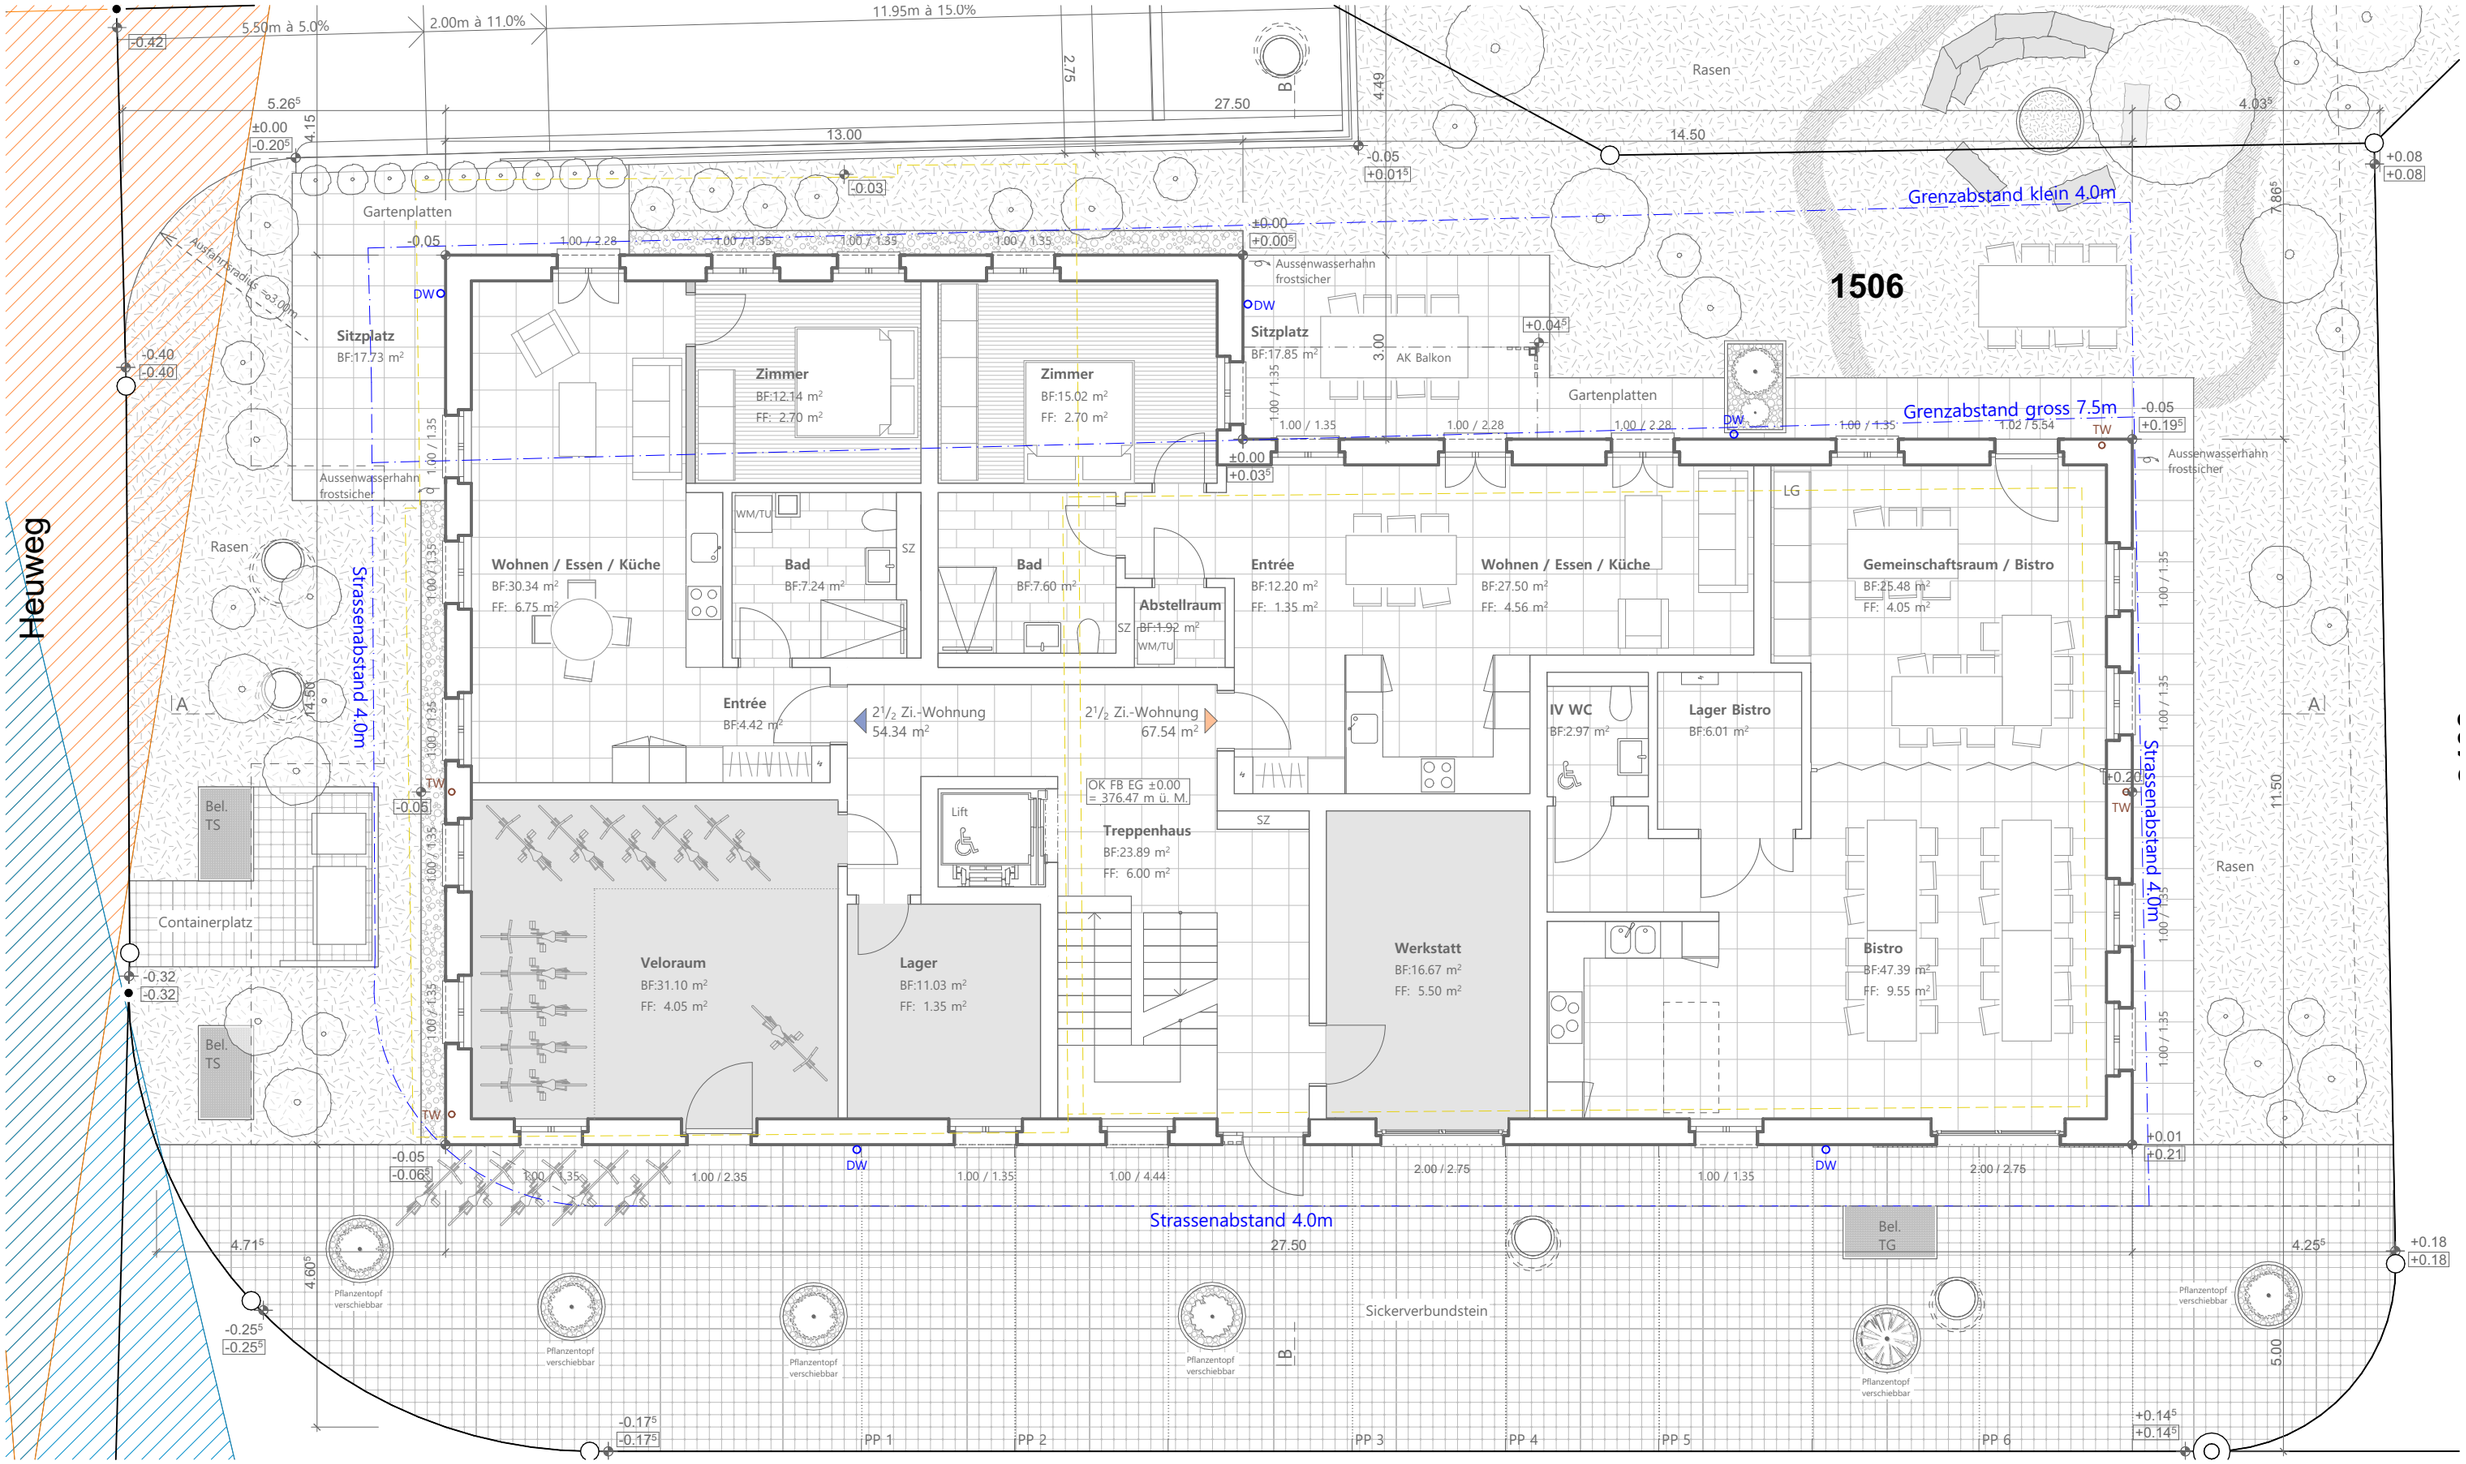

setz Architektur

Setz Architektur AG
Obermatt 33, 5102 Rupperswil
tel. +41 62 889 22 60
info@setz-architektur.ch

Projekt: MFH Ersatzneubau
Heuweg 6, 5102 Rupperswil

02

Baueingabe

C1 19-21

Erdgeschoss

1:100

31.01.2024/do

Grösse: A3

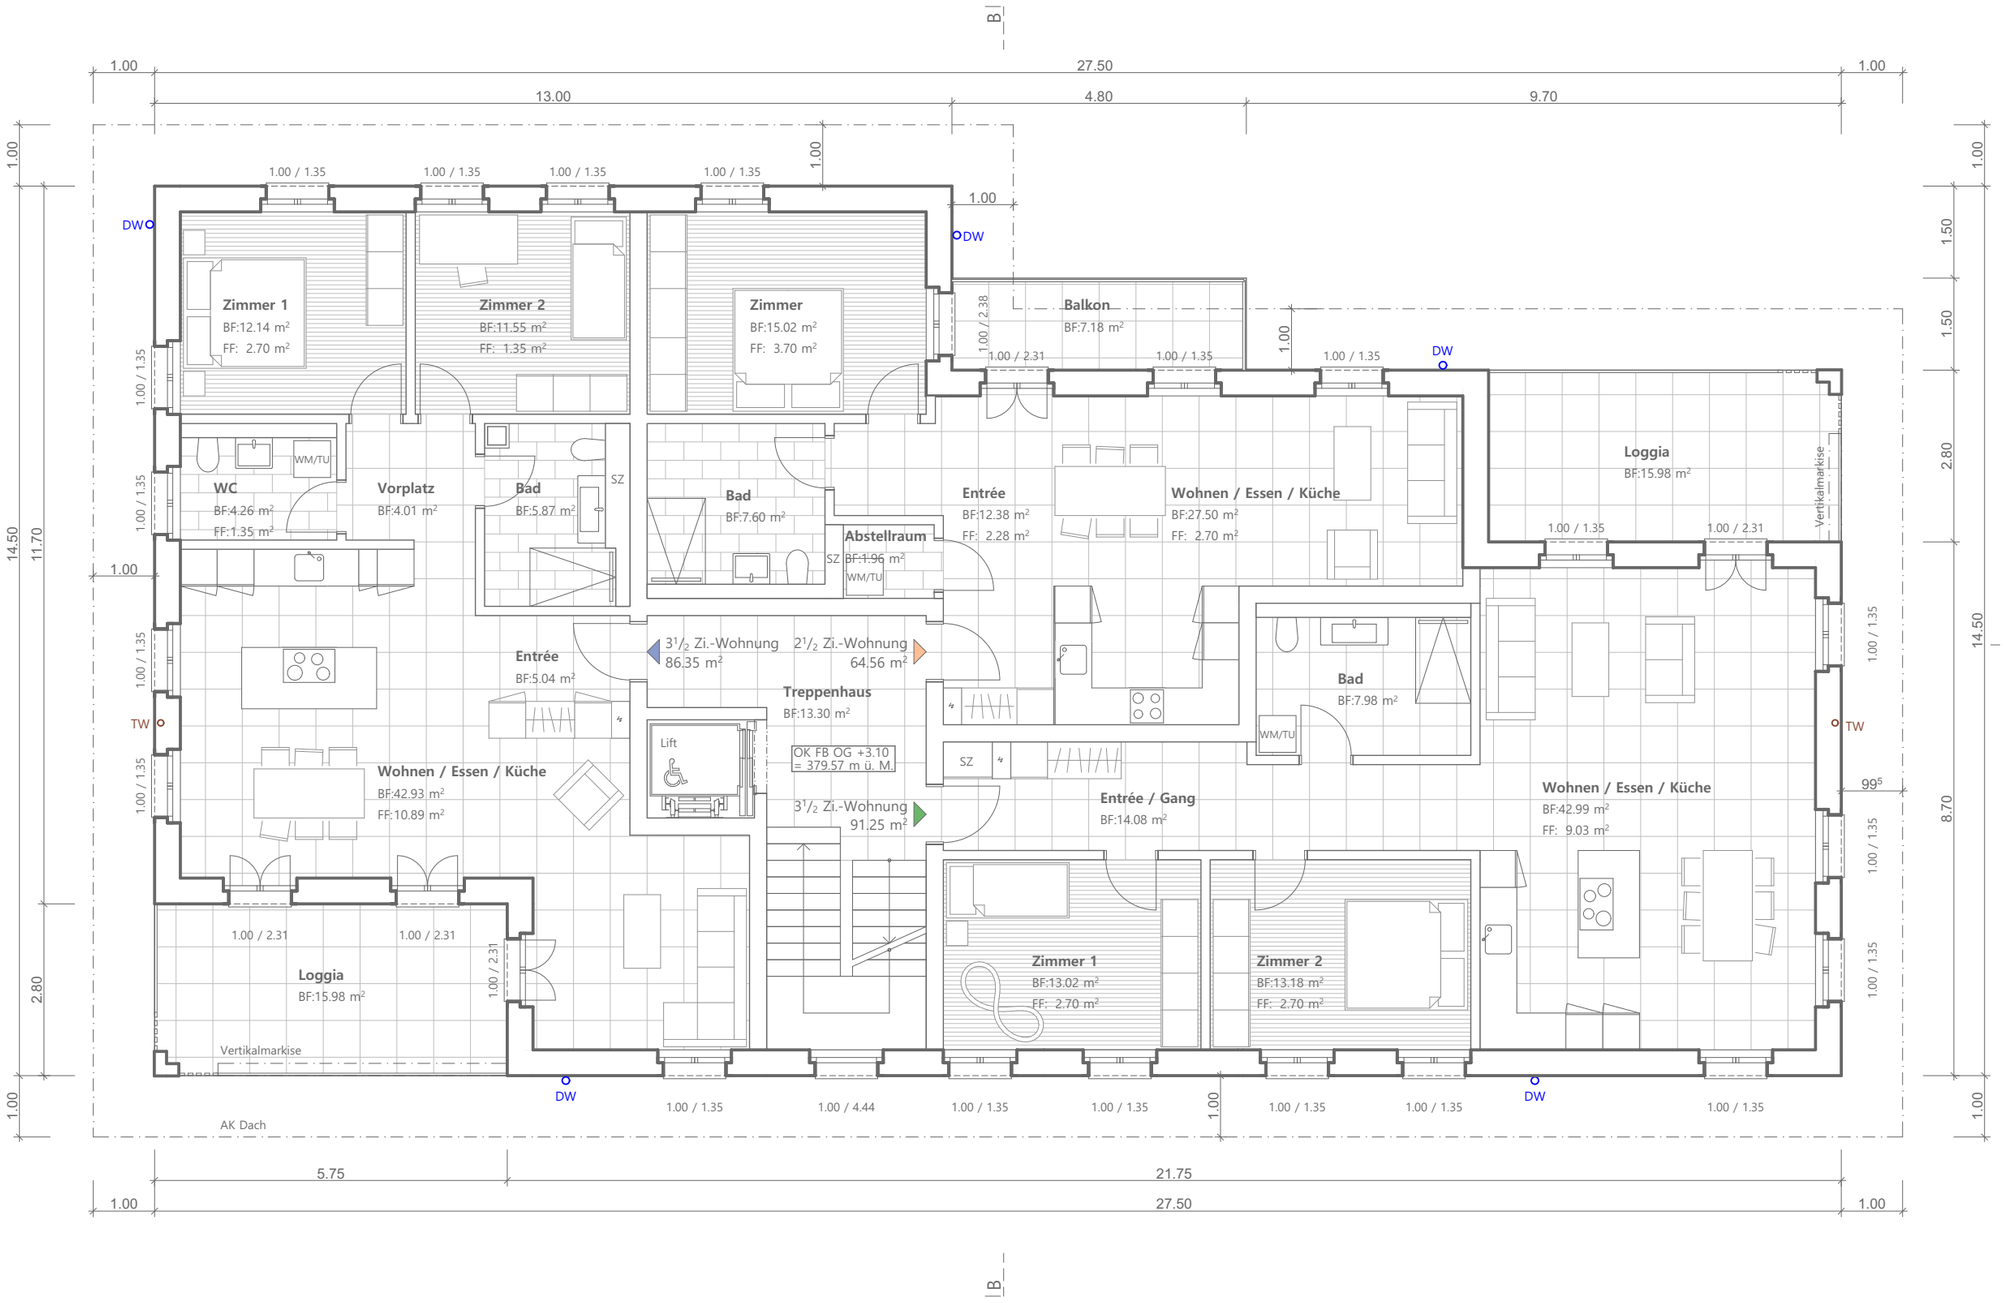

setz Architektur

Setz Architektur AG
Obermatt 33, 5102 Rupperswil
tel. +41 62 889 22 60
info@setz-architektur.ch

Projekt: MFH Ersatzneubau
Heuweg 6, 5102 Rupperswil

03

Baueingabe

C1 19-21

Obergeschoss

1:100

31.01.2024/do

Grösse: A3

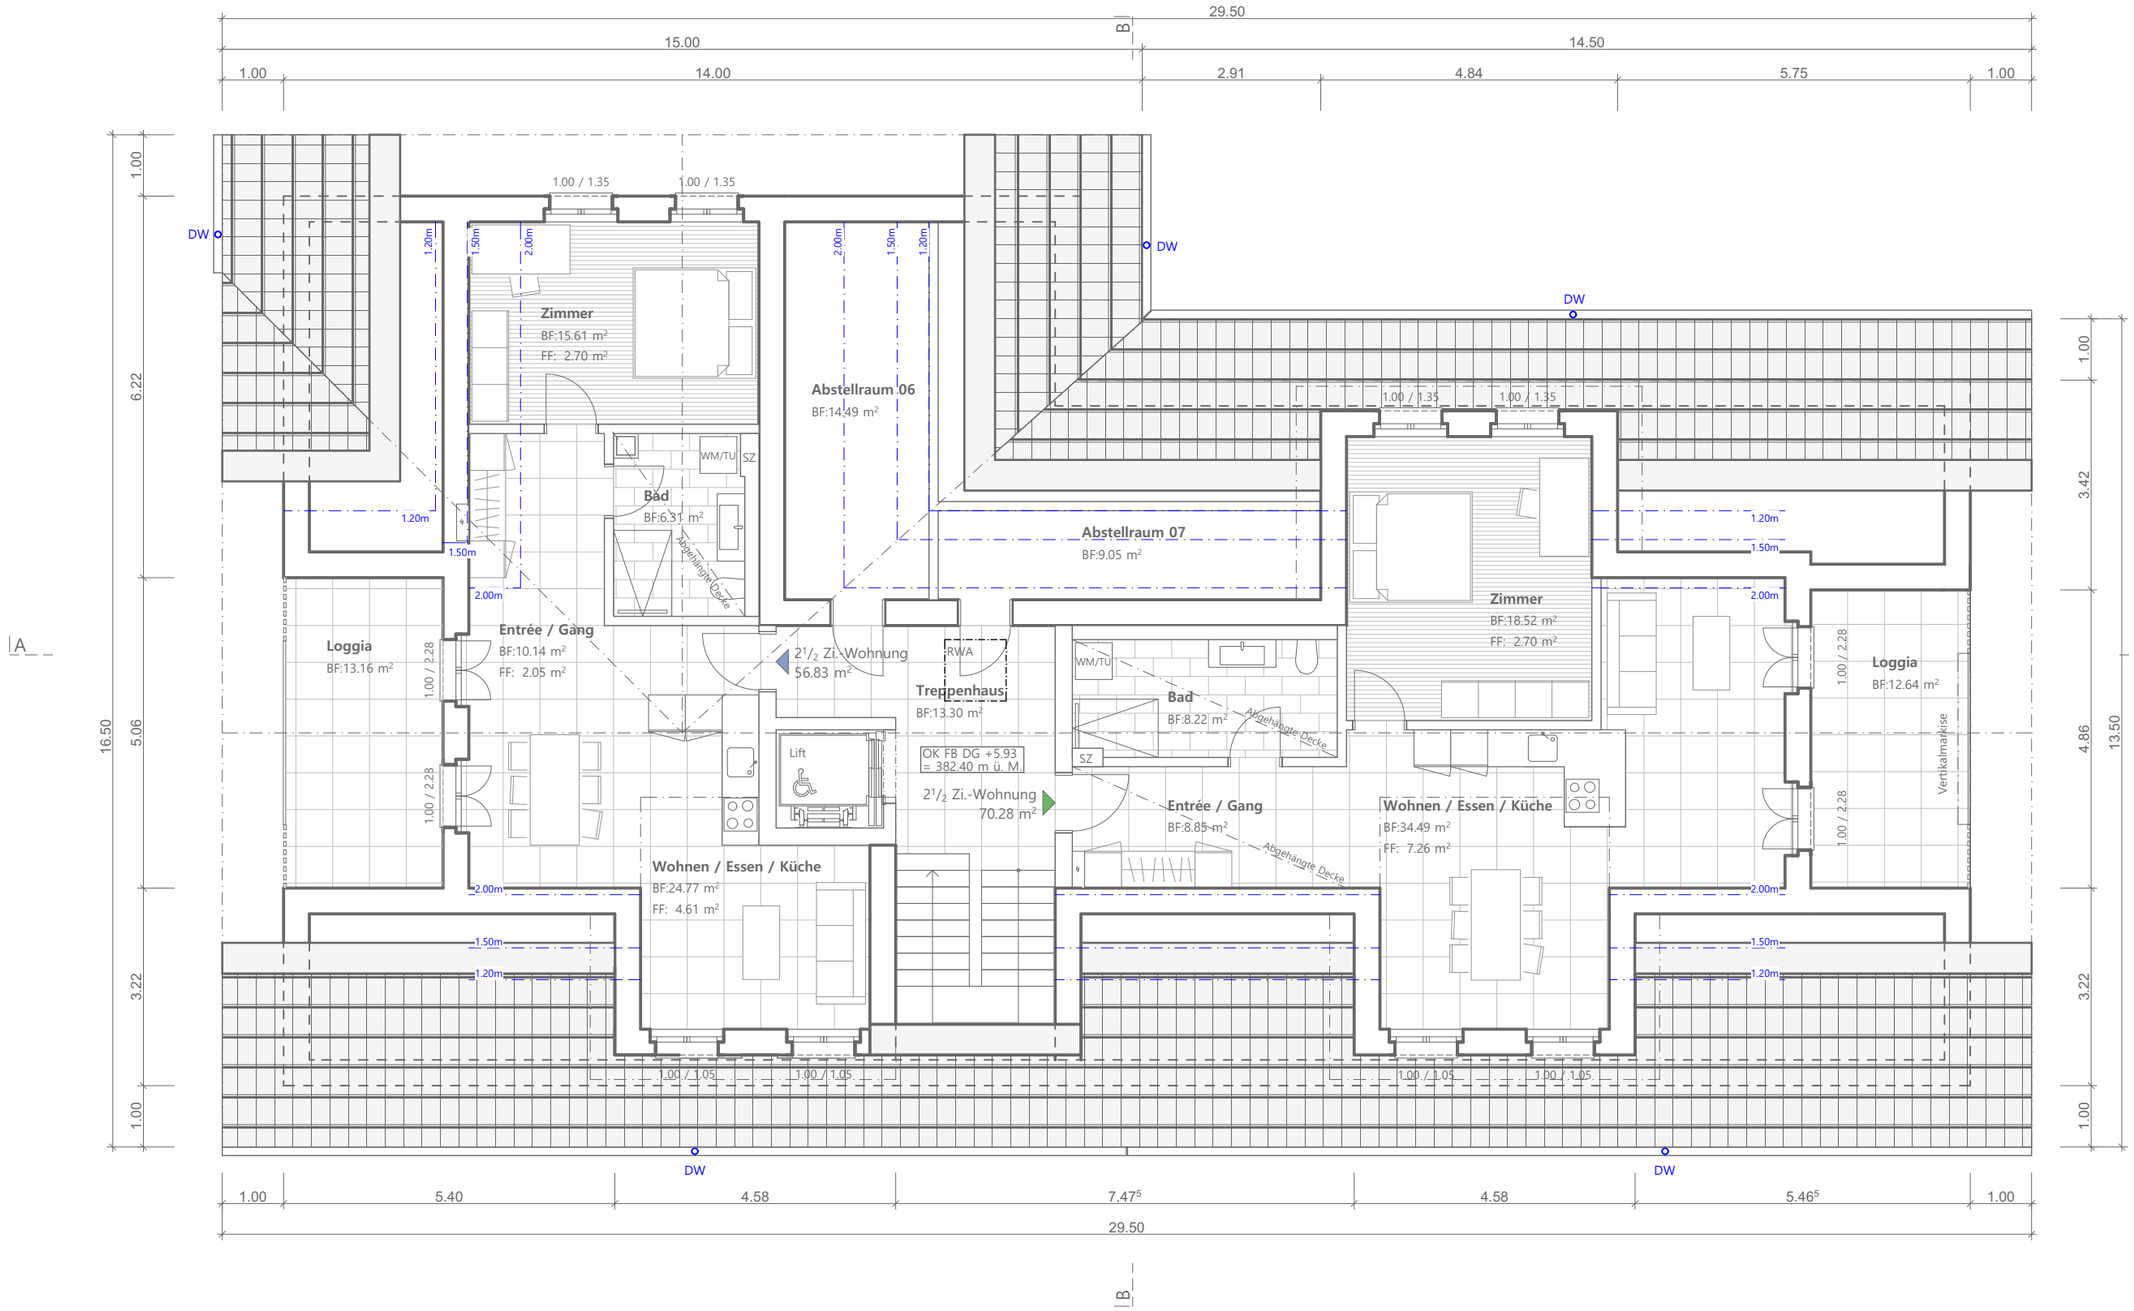

N

setz Architektur

Setz Architektur AG
Obermatt 33, 5102 Rupperswil
tel. +41 62 889 22 60
info@setz-architektur.ch

Projekt: MFH Ersatzneubau
Heuweg 6, 5102 Rupperswil

04

Baueingabe

C1 19-21

Dachgeschoss

1:100

31.01.2024/do

Grösse: A3

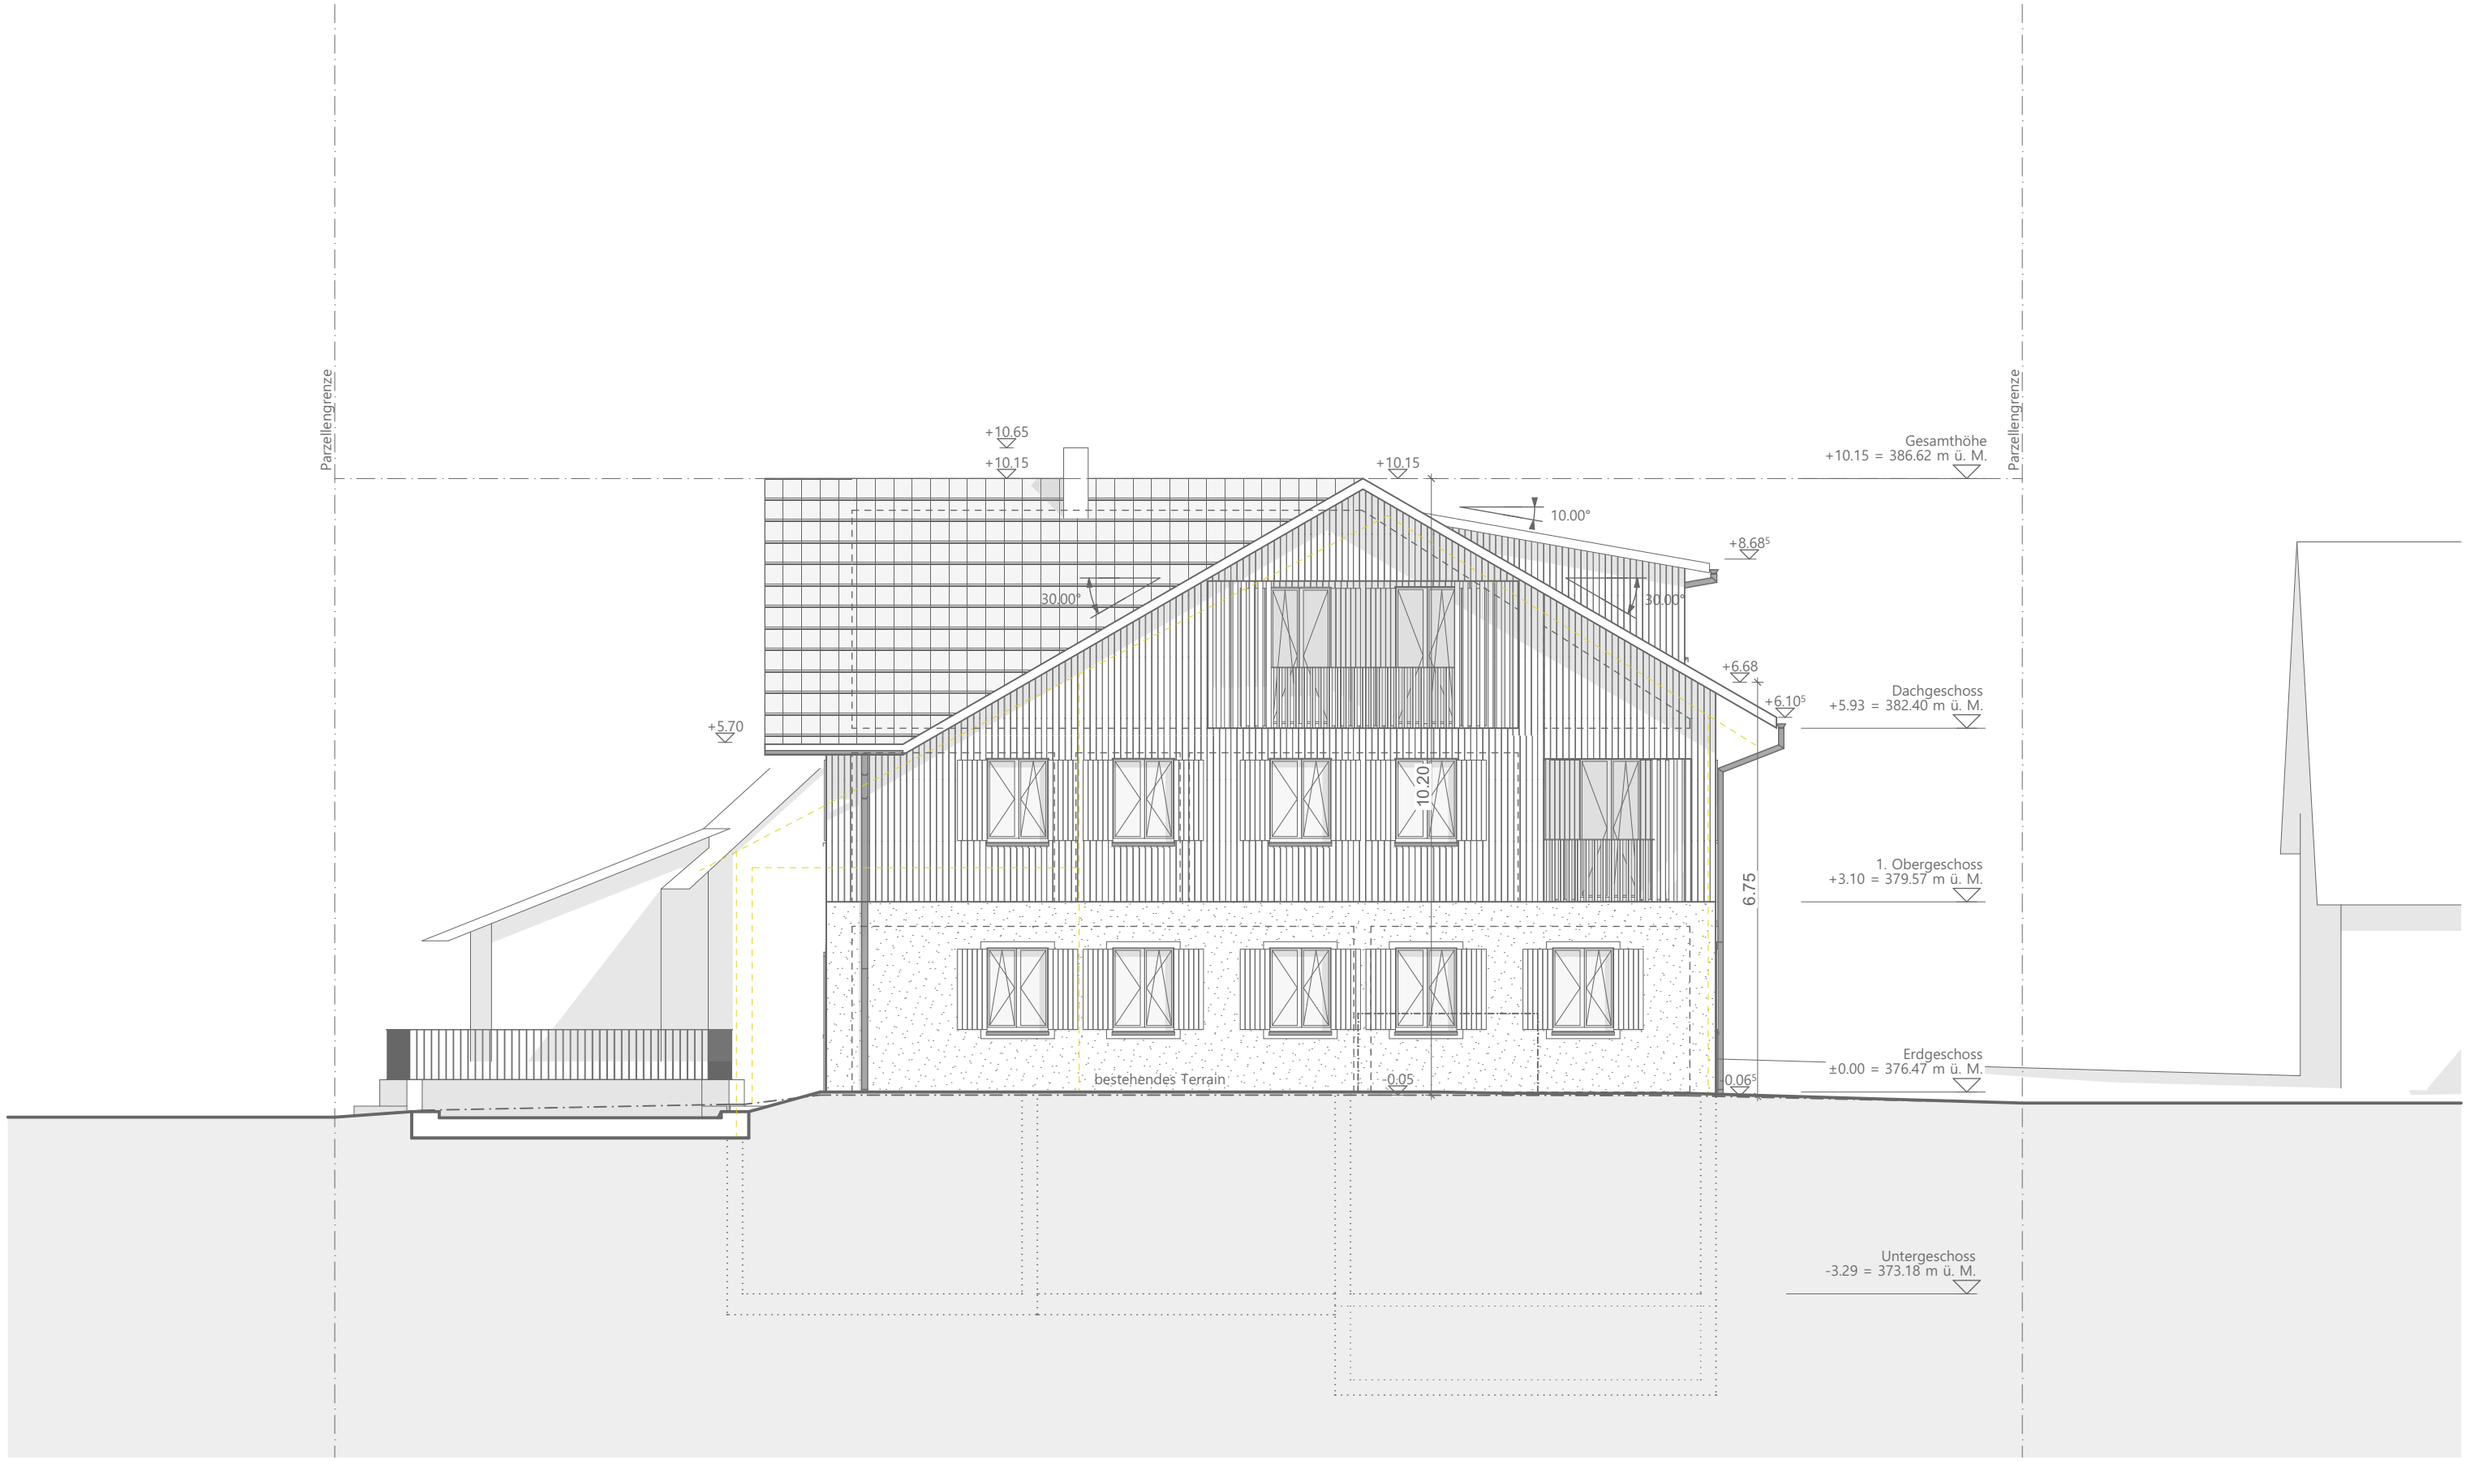

setz Architektur

Setz Architektur AG
Obermatt 33, 5102 Rupperswil
tel. +41 62 889 22 60
info@setz-architektur.ch

Projekt: MFH Ersatzneubau
Heuweg 6, 5102 Rupperswil

09

Baueingabe

C1 19-21

Nordfassade

1:100

31.01.2024/do

Grösse: A3

setz Architektur

Setz Architektur AG
Obermatt 33, 5102 Rupperswil
tel. +41 62 889 22 60
info@setz-architektur.ch

Projekt: MFH Ersatzneubau
Heuweg 6, 5102 Rupperswil

10

Baueingabe

C1 19-21

Ostfassade

1:100

31.01.2024/do

Grösse: A3

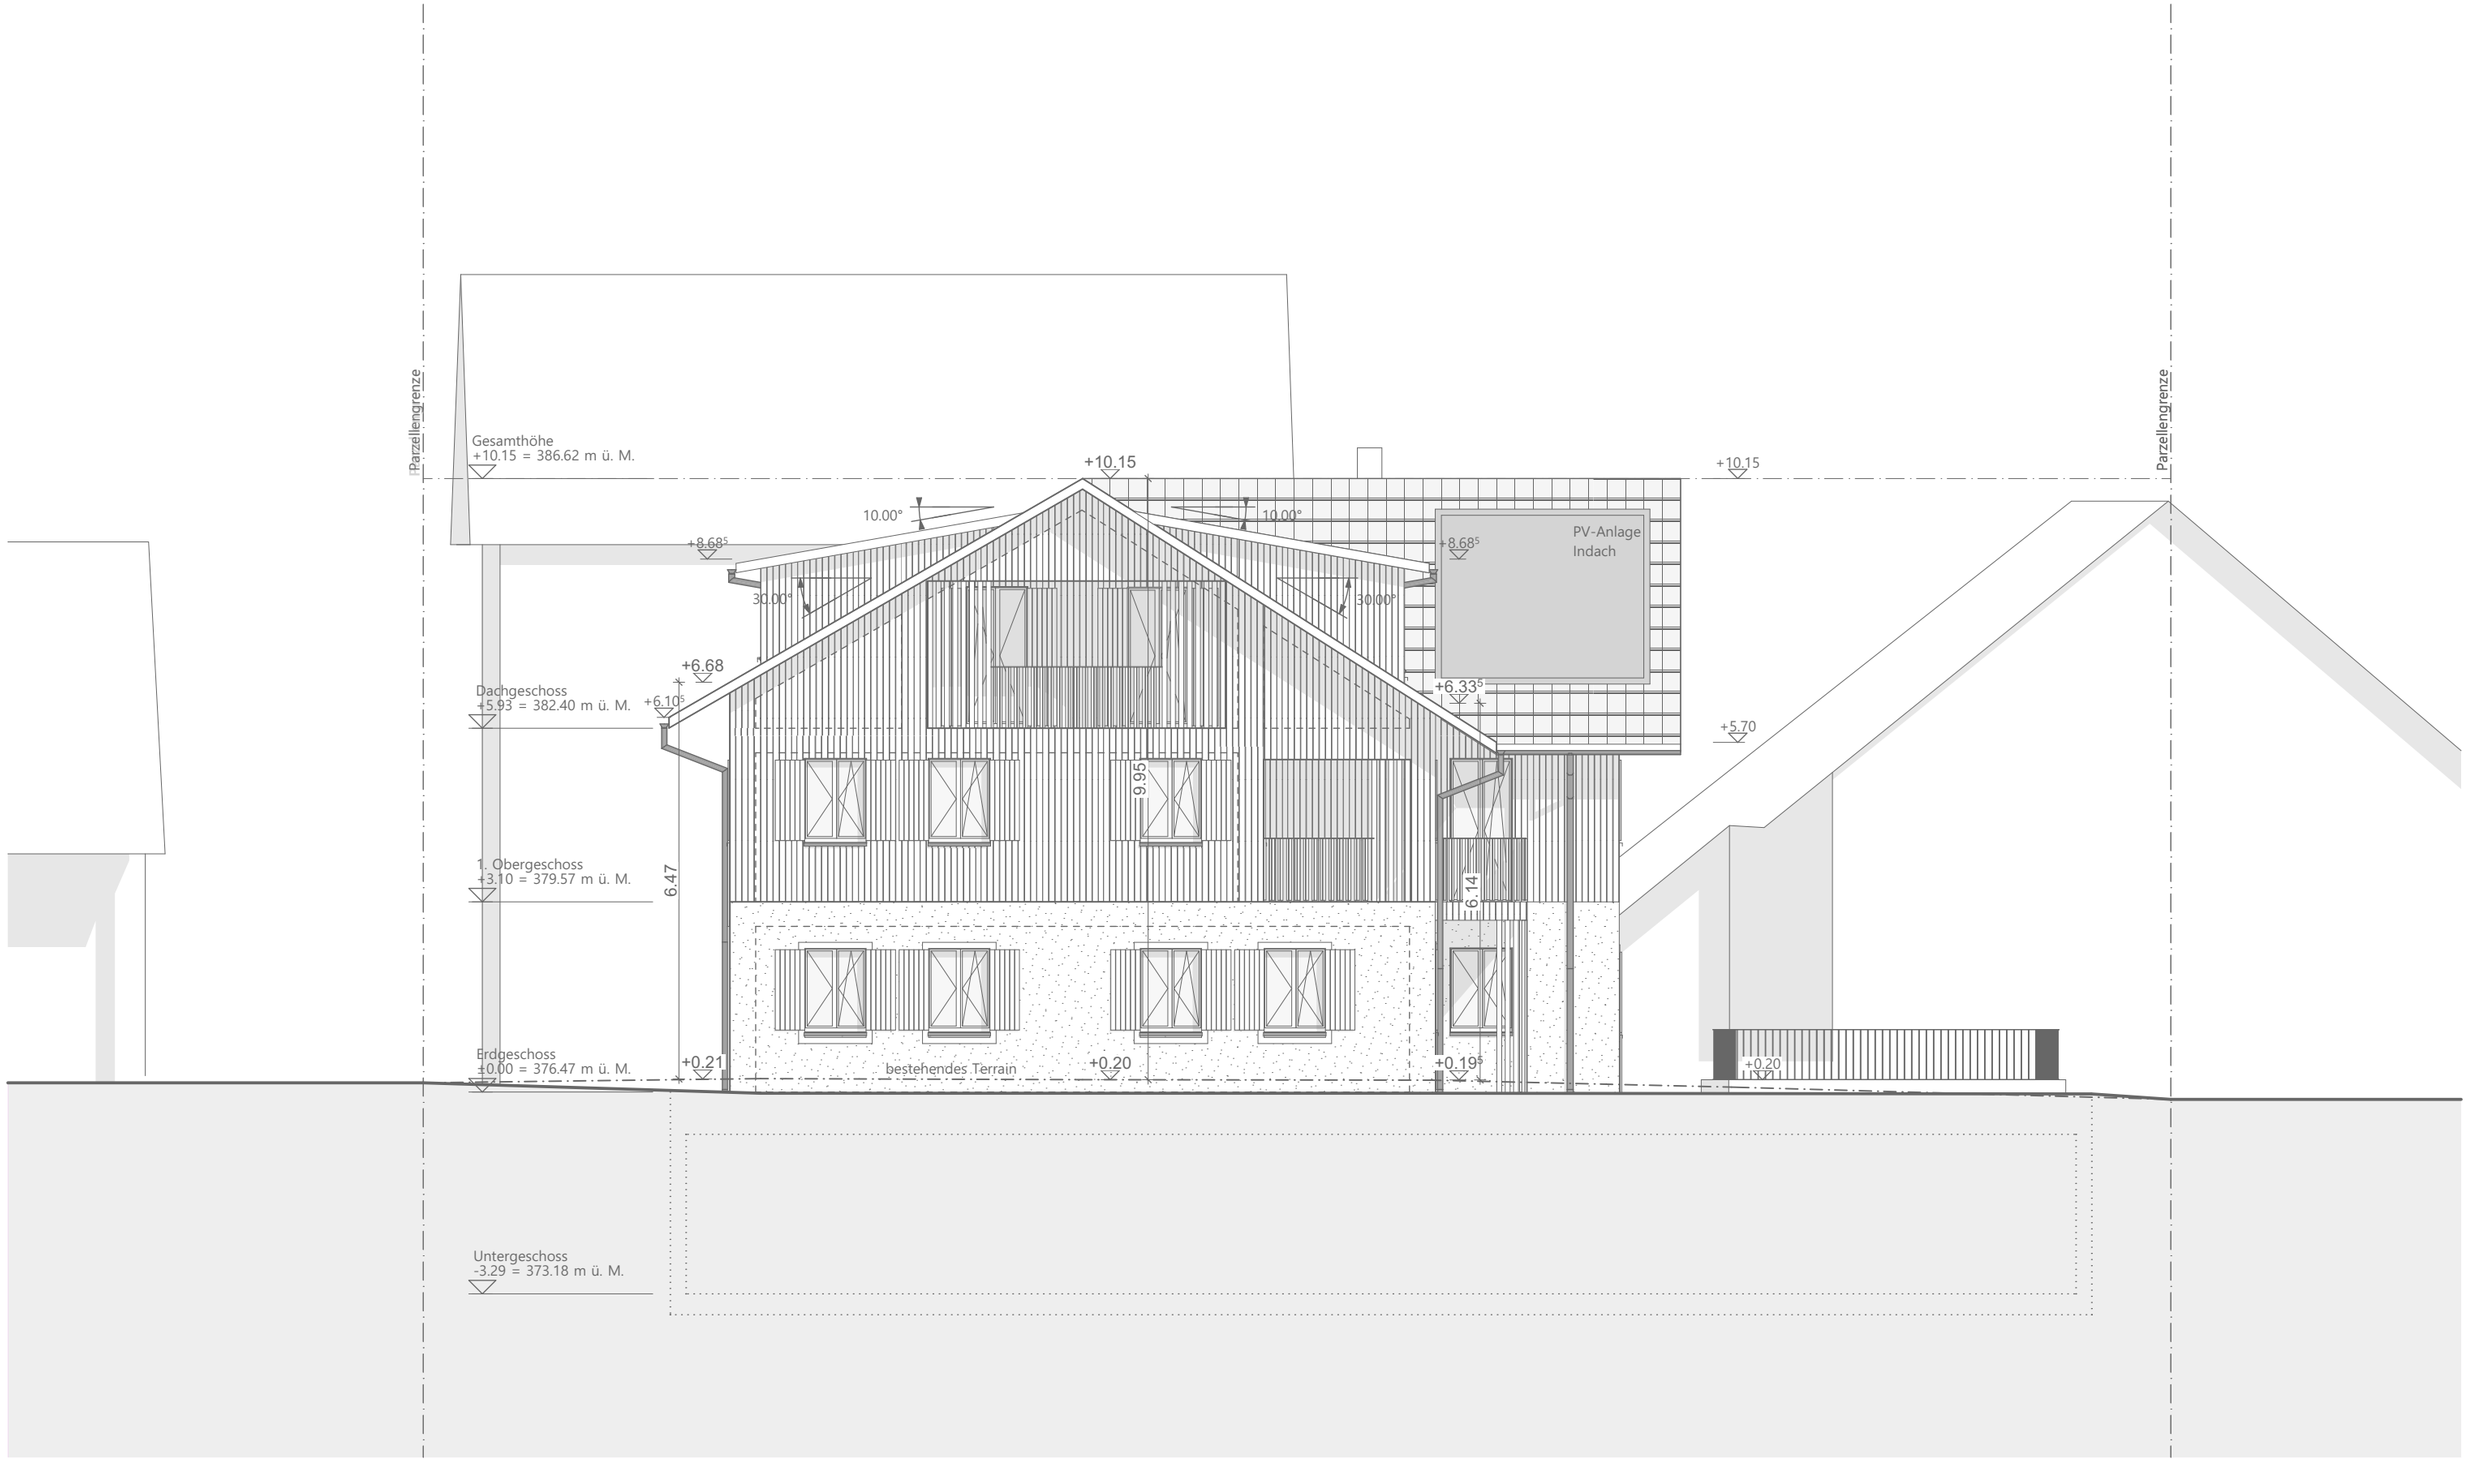

setz Architektur

Setz Architektur AG
Obermatt 33, 5102 Rupperswil
tel. +41 62 889 22 60
info@setz-architektur.ch

Projekt: MFH Ersatzneubau
Heuweg 6, 5102 Rupperswil

11

Baueingabe

C1 19-21

Südfassade

1:100

31.01.2024/do

Grösse: A3

setz Architektur

Setz Architektur AG
Obermatt 33, 5102 Rupperswil
tel. +41 62 889 22 60
info@setz-architektur.ch

Projekt: MFH Ersatzneubau
Heuweg 6, 5102 Rupperswil

12

Baueingabe

C1 19-21

Westfassade

1:100

31.01.2024/do

Grösse: A3