


Materialabbaugebiet Oberbann
Situation UVB Teil 2
Abbaugesuch Teil 2

Eingabe 2. Vorprüfung

Situation Abbau 1:1000

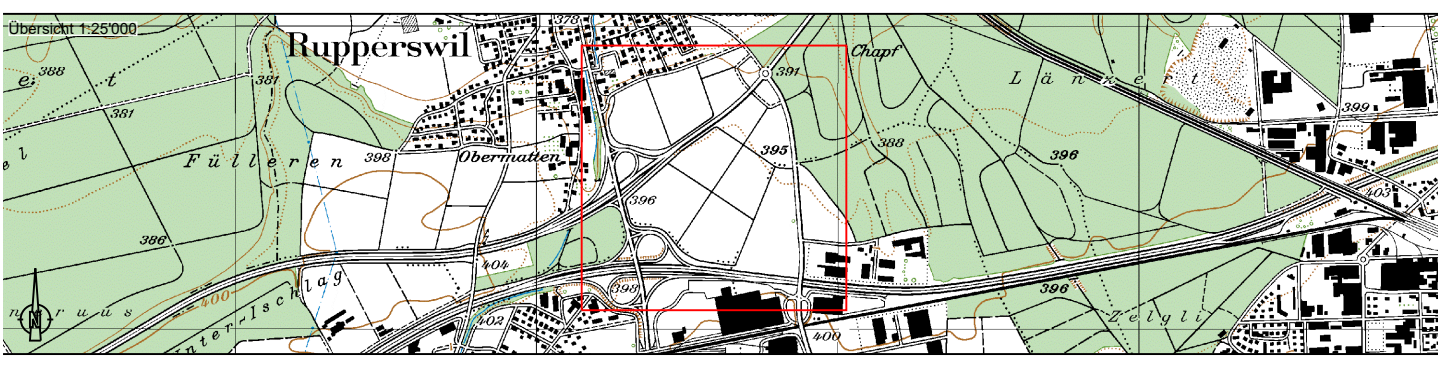

Bauherr: Grundeigentümer: Projektverfasser:

Projektnummer: 4206XBP100.401
Plannummer: 101
Format: 75x84
Dateiname: L:\4206XBP100_401_Erweiterung Materialabbauzone_UVB5_3_1.PDF
Plotfile: Teiländerung_KLP_Genehmigung.dwg



Art:	Erstellung:	Änderung 1:	Änderung 2:
gezeichnet:	Bel 08.02.2023	Bel 23.03.2026	
geprüft:	Aur 08.02.2023	Hb	
freigegeben:	Hb 08.02.2023	Hb	

Beschreibung der letzten Änderung: Ergänzung Schnitte 2a + 1b, Flurweg

5201 Brugg
Neumarkt 11
T 058 580 97 97
brugg@portaaag.ch
www.portaaag.ch

Genehmigungsinhalt

- Perimeter Abbaugesuch
- Oberkante Abbau Teil 2
- Höhe bestehendes Terrain (m ü.M.)
- Höhe Aushubsohle (m ü.M.)
- Höhenlinien Aushubsohle
- Schutzwall (siehe Detail)
- neuer Flurweg

Die Abbaukoten stellen die tiefsmöglichsten Abbaukoten dar (Plangrundlage Jackli AG, 05.05.22). Die Abbaukoten, resp. die Festlegung der Mächtigkeit der Trockenschuttschicht, steht in Abhängigkeit zu der tatsächlichen Lage des Grundwasser-Randbereiches. Die Abbaukoten sind laufend gemäss Erkenntnissen der Überwachung neu festzusetzen.

Orientierungsinhalt

- Gemeindegrenze
- Oberkante Abbau Teil 3 (später)
(erneute Teiländerung Kulturlandplan erforderlich)
- bestehender Flurweg
- Drittprojekt Streifenausbau Aarau Ost

best. Werkleitungen

- Erdgashochdruckleitung, Gasverbund Mittelland AG
Suhr - Lenzburg (Strecke 260)
- Lichtwellenleiter-Rohrblock, Gas&Com AG
& Fernmeldekabel GVM
- Mischabwasser
- Swisscom
- Wasserversorgung
- Wasserversorgung, Steuerkabel

Schemaschnitte Wall, 1:200

