


Materialabbaugebiet Oberbann

Abbaugesuch Teil 2

Eingabe 2. Vorprüfung

Situation Bodendepot Teil 2, 1:1000

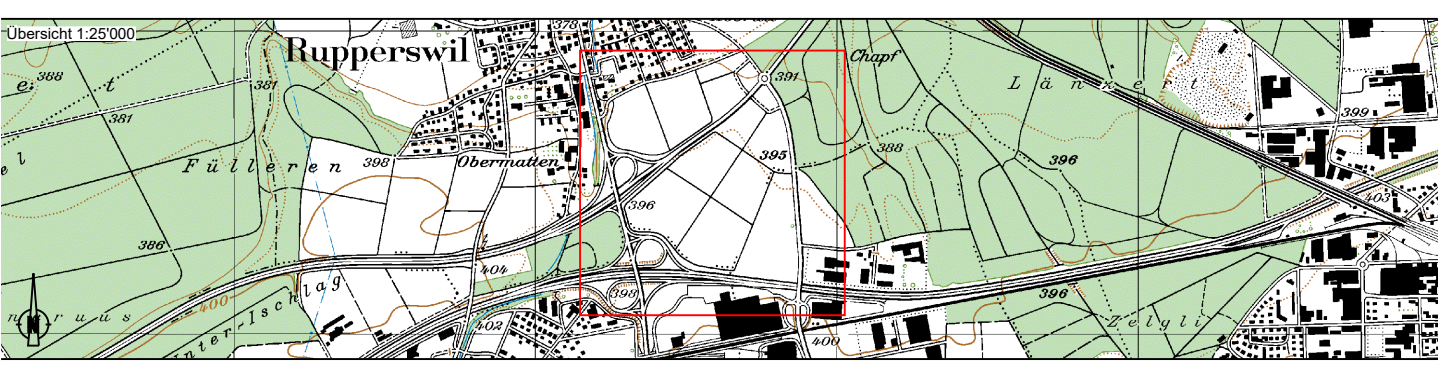

Bauherr:

Grundeigentümer:

Projektverfasser:

Projektnummer: 4206XBP100.401

Plannummer: 104

Format: 75x84

Dateiname: L:\4206XBP100_401_Erweiterung Materialabbauzone_UVBIS_3_3_PDF

Plotfile: Teilaenderung_KLP_Genehmigung.dwg



Avt:	Erstellung:	Aenderung 1:	Aenderung 2:
gezeichnet:	Bel 08.02.2023	Bel 23.03.2026	
geprüft:	Auc 08.02.2023	Hb	
freigegeben:	Hb 08.02.2023	Hb	
Beschreibung der letzten Änderung: Anpassung Depotflächen			

Genehmigungsinhalt

- Perimeter Abbaugesuch
- Oberkante Abbau / Wiederauffüllung Teil 2

Orientierungsinhalt

- Gemeindegrenze
- Unterteilung der Abbauteile
- Drittprojekt Streifenausbau Aarau Ost

Schemaschnitte Bodendepots, 1:100

