


Materialabbaugebiet Oberbann
Abbaugesuch Teil 2

Eingabe 2. Vorprüfung

Situation Auffüllung und Endgestaltung 1:1000

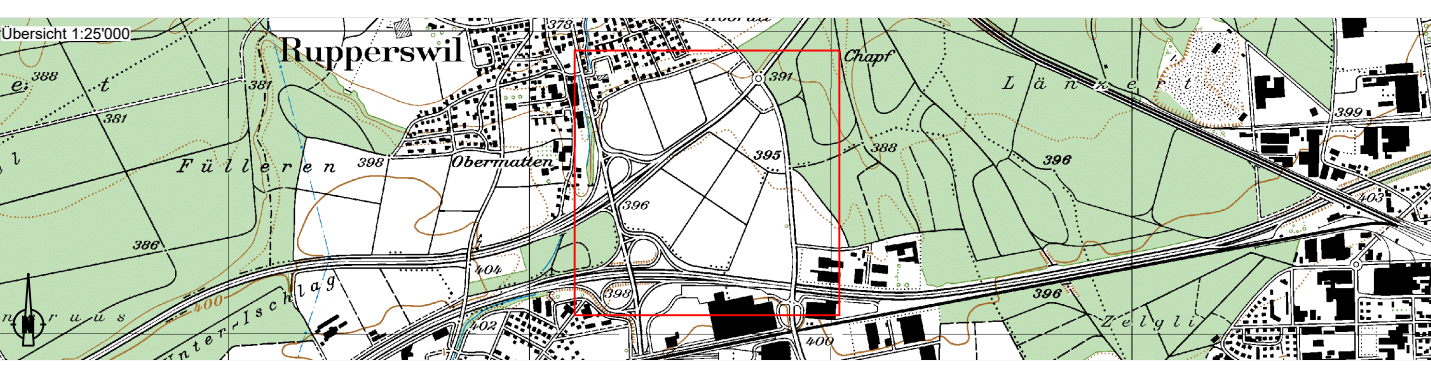

Bauherr: Grundeigentümer: Projektverfasser:

Projektnummer: 4206XBP100.401
Plannummer: 105
Format: 75x84
Dateiname: L:\4206XBP100_401_Erweiterung Materialabbauzone_UVBIS_3_.PDF
Plotfile: Teilländerung_KLP_Genehmigung.dwg



Art:	Erstellung:	Änderung 1:	Änderung 2:
gezeichnet:	Bel 08.02.2023	Bel 23.03.2026	
geprüft:	Aus 08.02.2023	Hb	
freigegeben:	Hb 08.02.2023	Hb	
Beschreibung der letzten Änderung:			

Genehmigungsinhalt

- Perimeter Abbaugesuch
- Gemeindegrenze
- Oberkante Wiederauffüllung Teil 2
- Oberkante Wiederauffüllung Teil 3
(erneute Teilländerung Kulturlandschaft erforderlich)
- Landwirtschaftliche Folgenutzung
Der Boden ist als Fruchtfolgeklasse 1. Qualität (Landwirtschaftliche Eignungskategorie 1)
mindestens in den folgenden Mächtigkeiten auszubauen:
- A-Horizont: geschüttet 40cm (abgesetzt 30cm)
- B-Horizont: geschüttet 100cm (abgesetzt 80cm)
- Höhe bestehendes Terrain (m ü.M.)
- Höhe Wiederauffüllung (m ü.M.)
- Wiederhergestellte Flurwege
- bestehende Flurwege
- Höhenlinien (m ü.M.)
gemäss Befliegung vom 10.01.2022, Porta AG
- Drittprojekt Streifenausbau Aarau Ost

Werkleitungen

- Sickerleitung
- Sickerstrang
- Fliessrichtung Sickerleitung/-strang
- Erdgashochdruckleitung, Gasverbund Mittelland AG
- Suhr - Lenzburg (Strecke 260)
- Lichtwellenleiter-Rohrblock, Gas&Com AG
- & Fernmeldekabel GVM
- Mischabwasser
- Swisscom
- Wasserversorgung
- Wasserversorgung, Steuerkabel

Normalprofil Entwässerung, 1:20

