


Gemeinde Rapperswil

Kanton Aargau

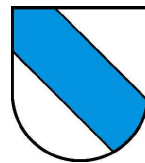


Vorabzug 15.07.2026

Teiländerung Kulturlandplan Materialabbauzone Oberbann Ost

gemäss § 15 BauG

Massstab 1:2'500

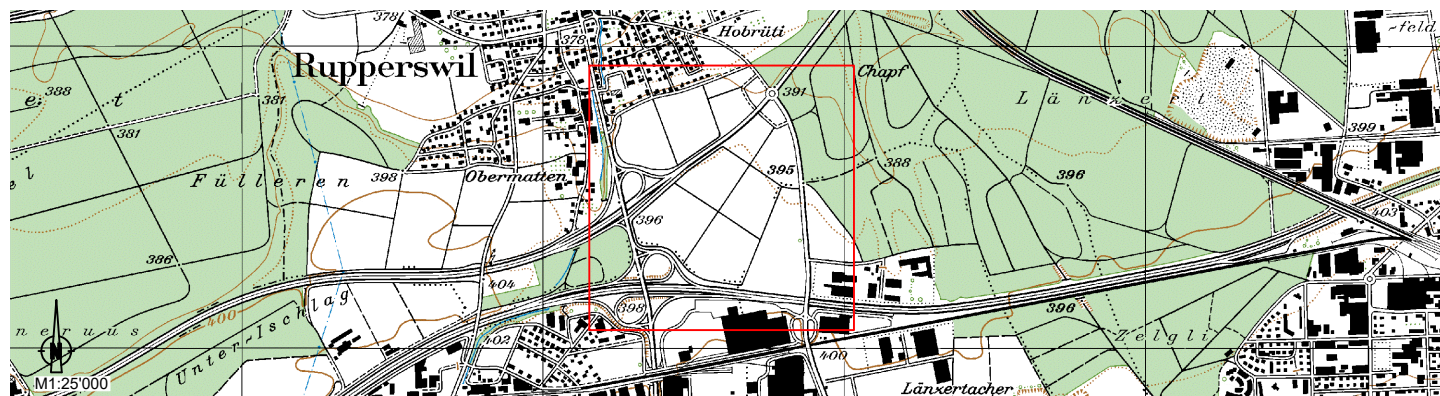

Vorprüfungsbericht von
Mitwirkung von bis
Öffentliche Auflage von bis
Vom Gemeinderat beschlossen am:
Herr Gemeindecammann:
Gemeindecchreiberin:

Daniel Marti Bianca Fuchs

Genehmigungsvermerk:

Projektnummer: 4206XBP100.400
Plannummer: 100.1_Teiländerung_KLP_Rapperswil
Format: 297 mm x 840 mm
Dateiname: L:\4206...\XBP100_400_Oberbann_TKLP\5_Projektdatei\3_Plaene

Art:	Erstellung:	Änderung 1:	Änderung 2:
gezeichnet:	Bel 15.07.2026		
geprüft:	Rio -		
freigegeben:	Hb -		
Beschreibung der letzten Änderung:			




5201 Brugg
Neumarkt 1
T 058 580 99 60
info@bcplanung.ch
www.bcplanung.ch

Bestehender Kulturlandplan

Informationsinhalt:

- Änderungsperimeter
- Gemeindegrenze
- Bauzonengrenze
- Baulinie Nationalstrassen
- Landwirtschaftszone
- Wald / Waldgrenze gem. §5 Forstverordnung
- Materialabbauzone
- Deponiezone
- Bach eingedolt mit Gewässerraumzone
- Magerwiese / Trockenbestand
- Fruchtfolgefläche
- Hecke

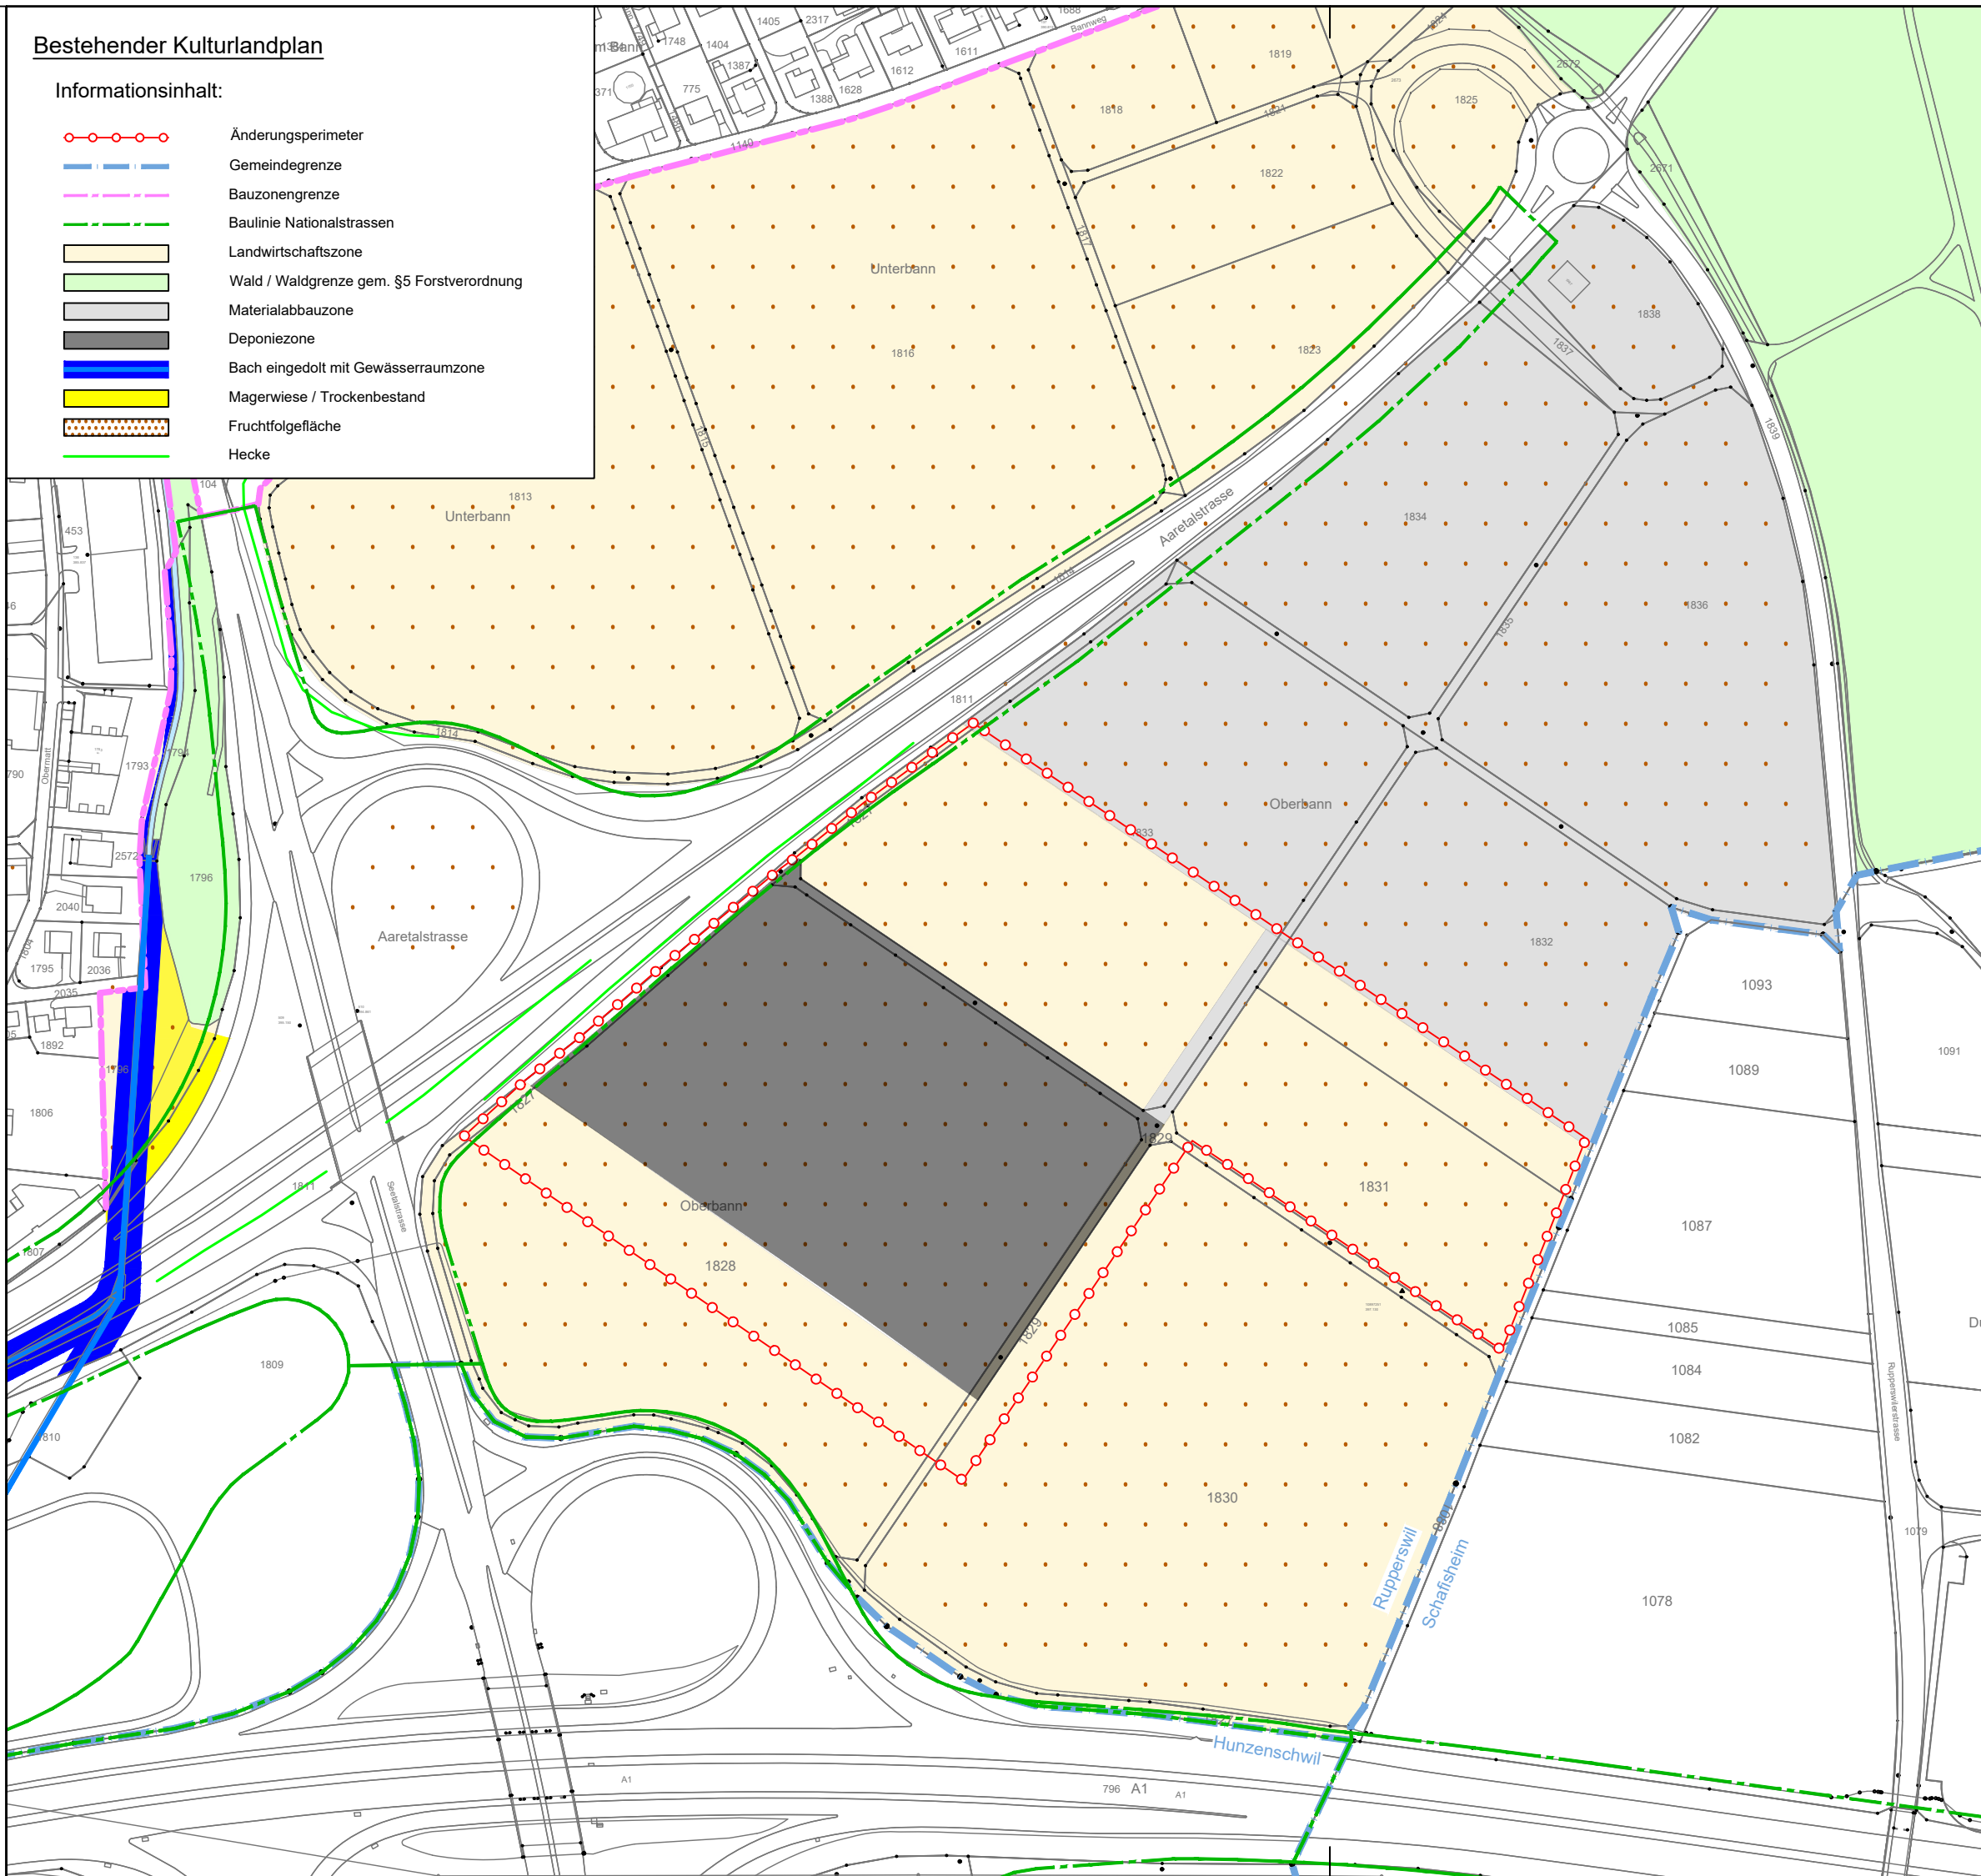

Geänderter Kulturlandplan

Genehmigungsinhalt

- Materialabbauzone
- Materialabbauzone für Depot
- Änderungsperimeter

Informationsinhalt

- Gemeindegrenze
- Bauzonengrenze
- Fruchtfolgefläche
- Drittprojekt Streifen-
ausbau Aarau Ost
- Baulinie Nationalstrassen

