




Teiländerung Kulturlandplan

Materialabbauzone Oberbann Ost

gemäss § 15 BauG
Massstab 1:2'500

Vorabzug 04.06.2026

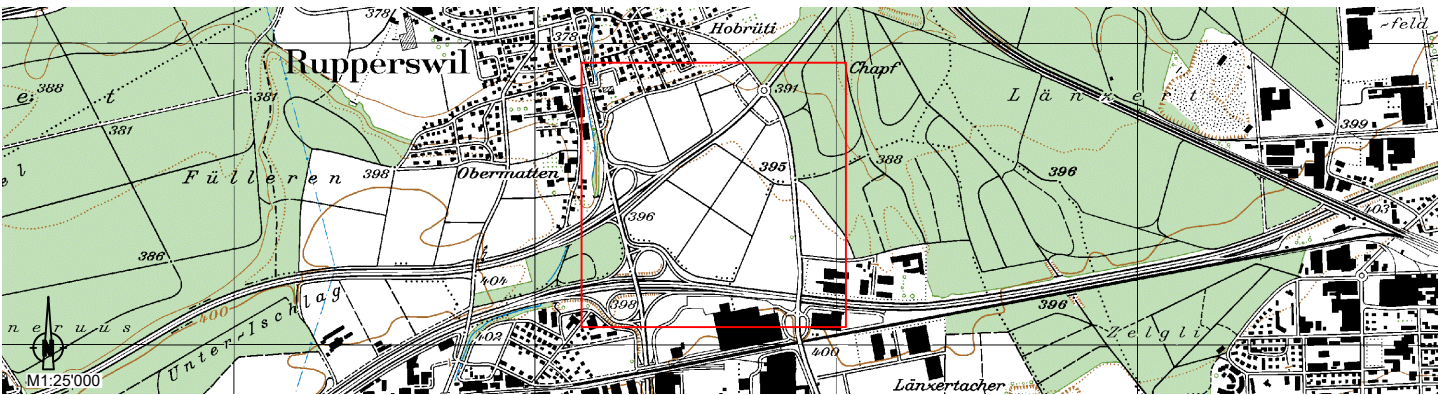

Vorprüfungsbericht von
Mitwirkung von bis
Öffentliche Auflage von bis
Vom Gemeinderat beschlossen am:
Gemeindeammann: Gemeindeschreiberin:

Nadine Widmer Sandra Schauli

Genehmigungsvermerk:

Projektnummer: 4206XBP100.400
Plannummer: 100.2_Teiländerung_KLP_Schafisheim
Format: 297 mm x 630 mm
Dateiname: L:\4206...\XBP100_400_Oberbann_TKLP\5_Projektdaten\3_Plaene

Art:	Erstellung:	Änderung 1:	Änderung 2:
gezeichnet:	Bel 04.06.2026		
geprüft:	Rio -		
freigegeben:	Hb -		
Beschreibung der letzten Änderung:			



5201 Brugg
Neumarkt 1
T 058 580 99 60
info@bcplanung.ch
www.bcplanung.ch

