





Schnitt A-A 1:20

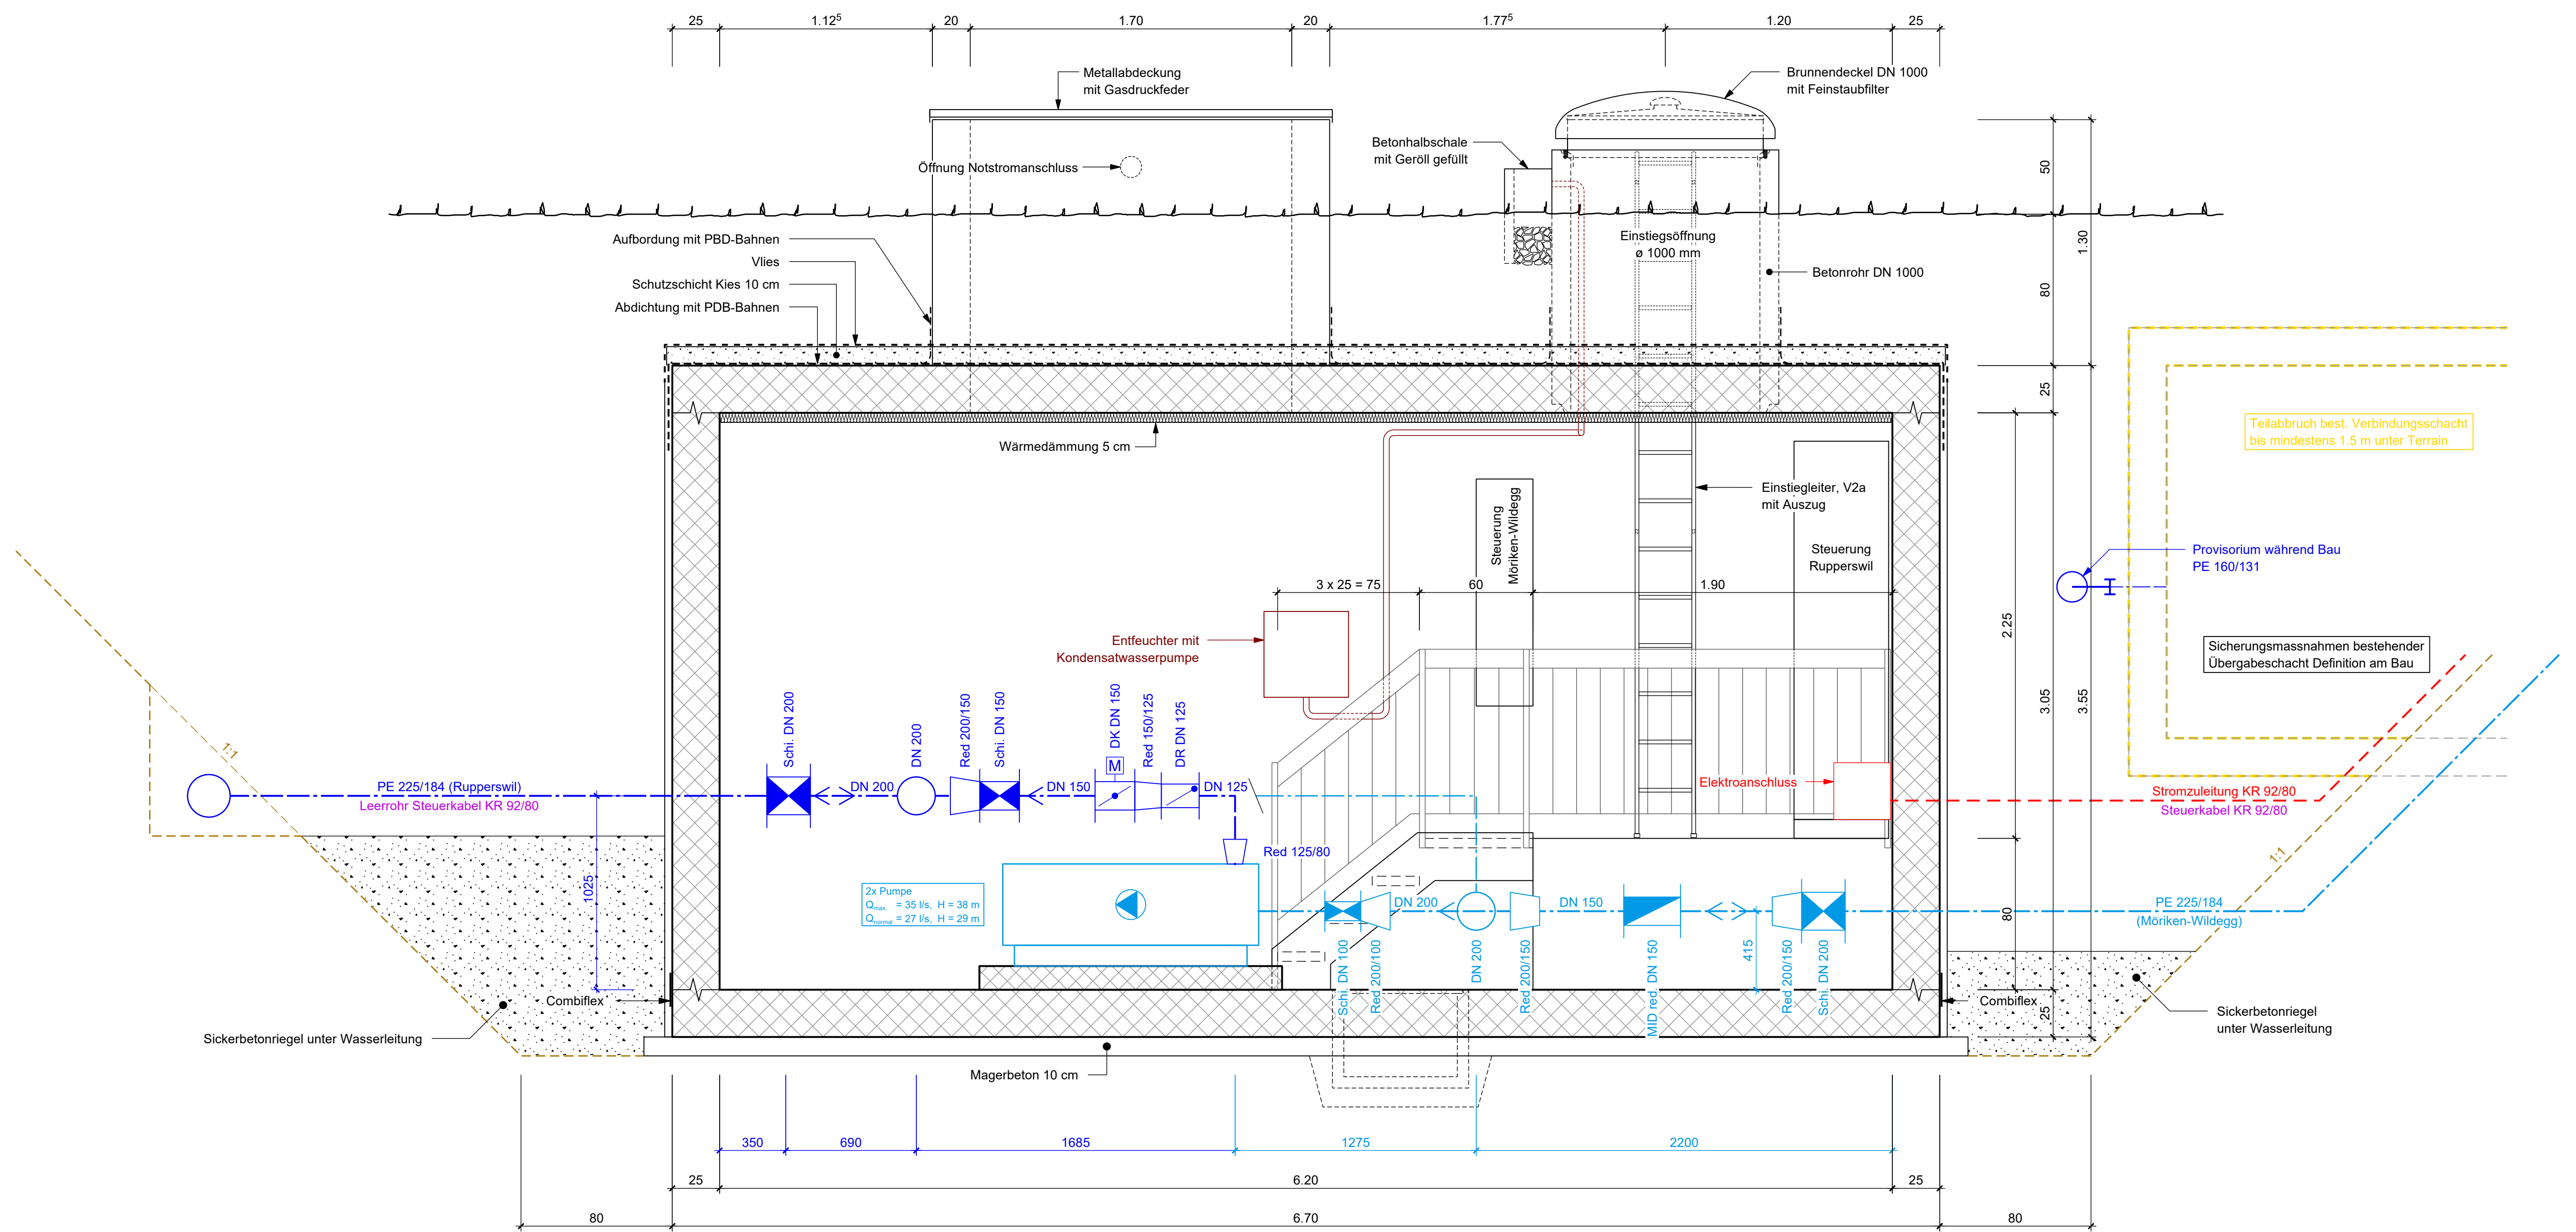

Schnitt B-B 1:20

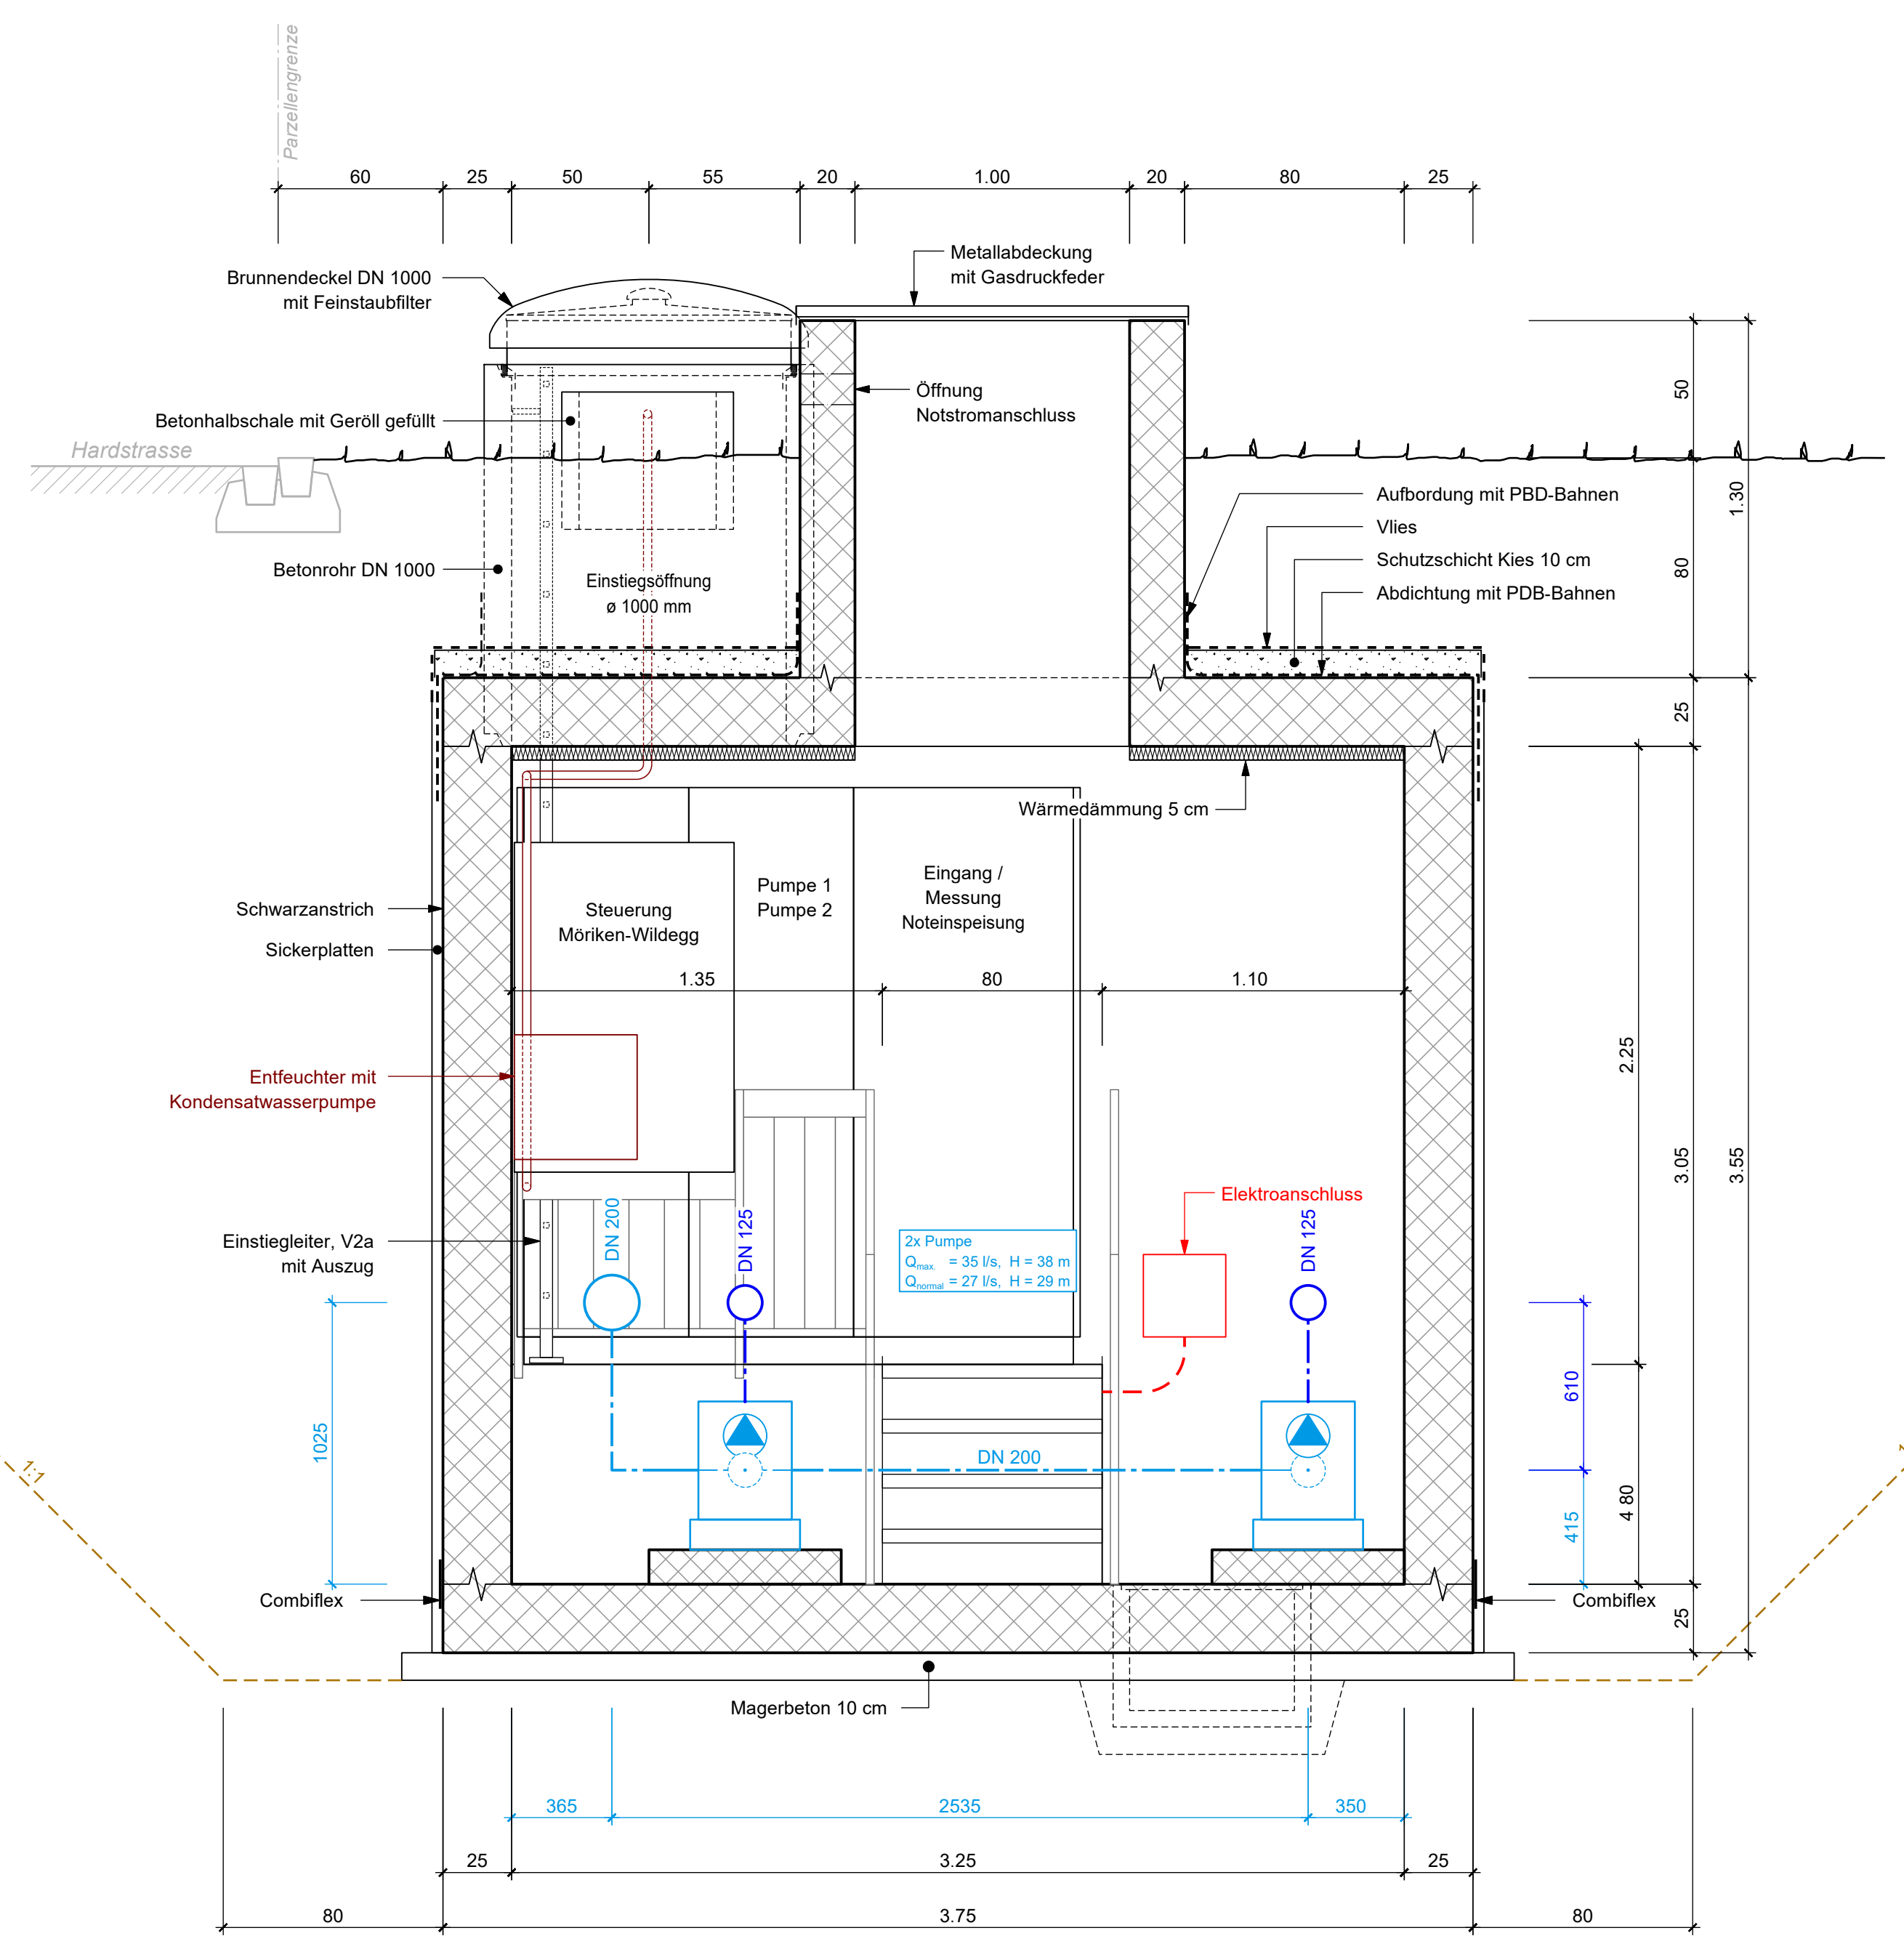

Grundriss 1:20

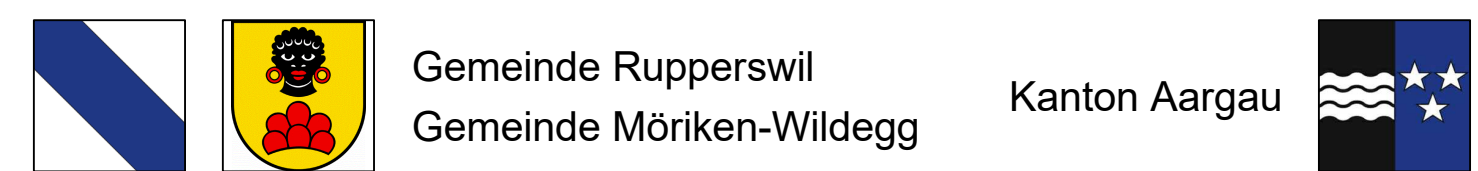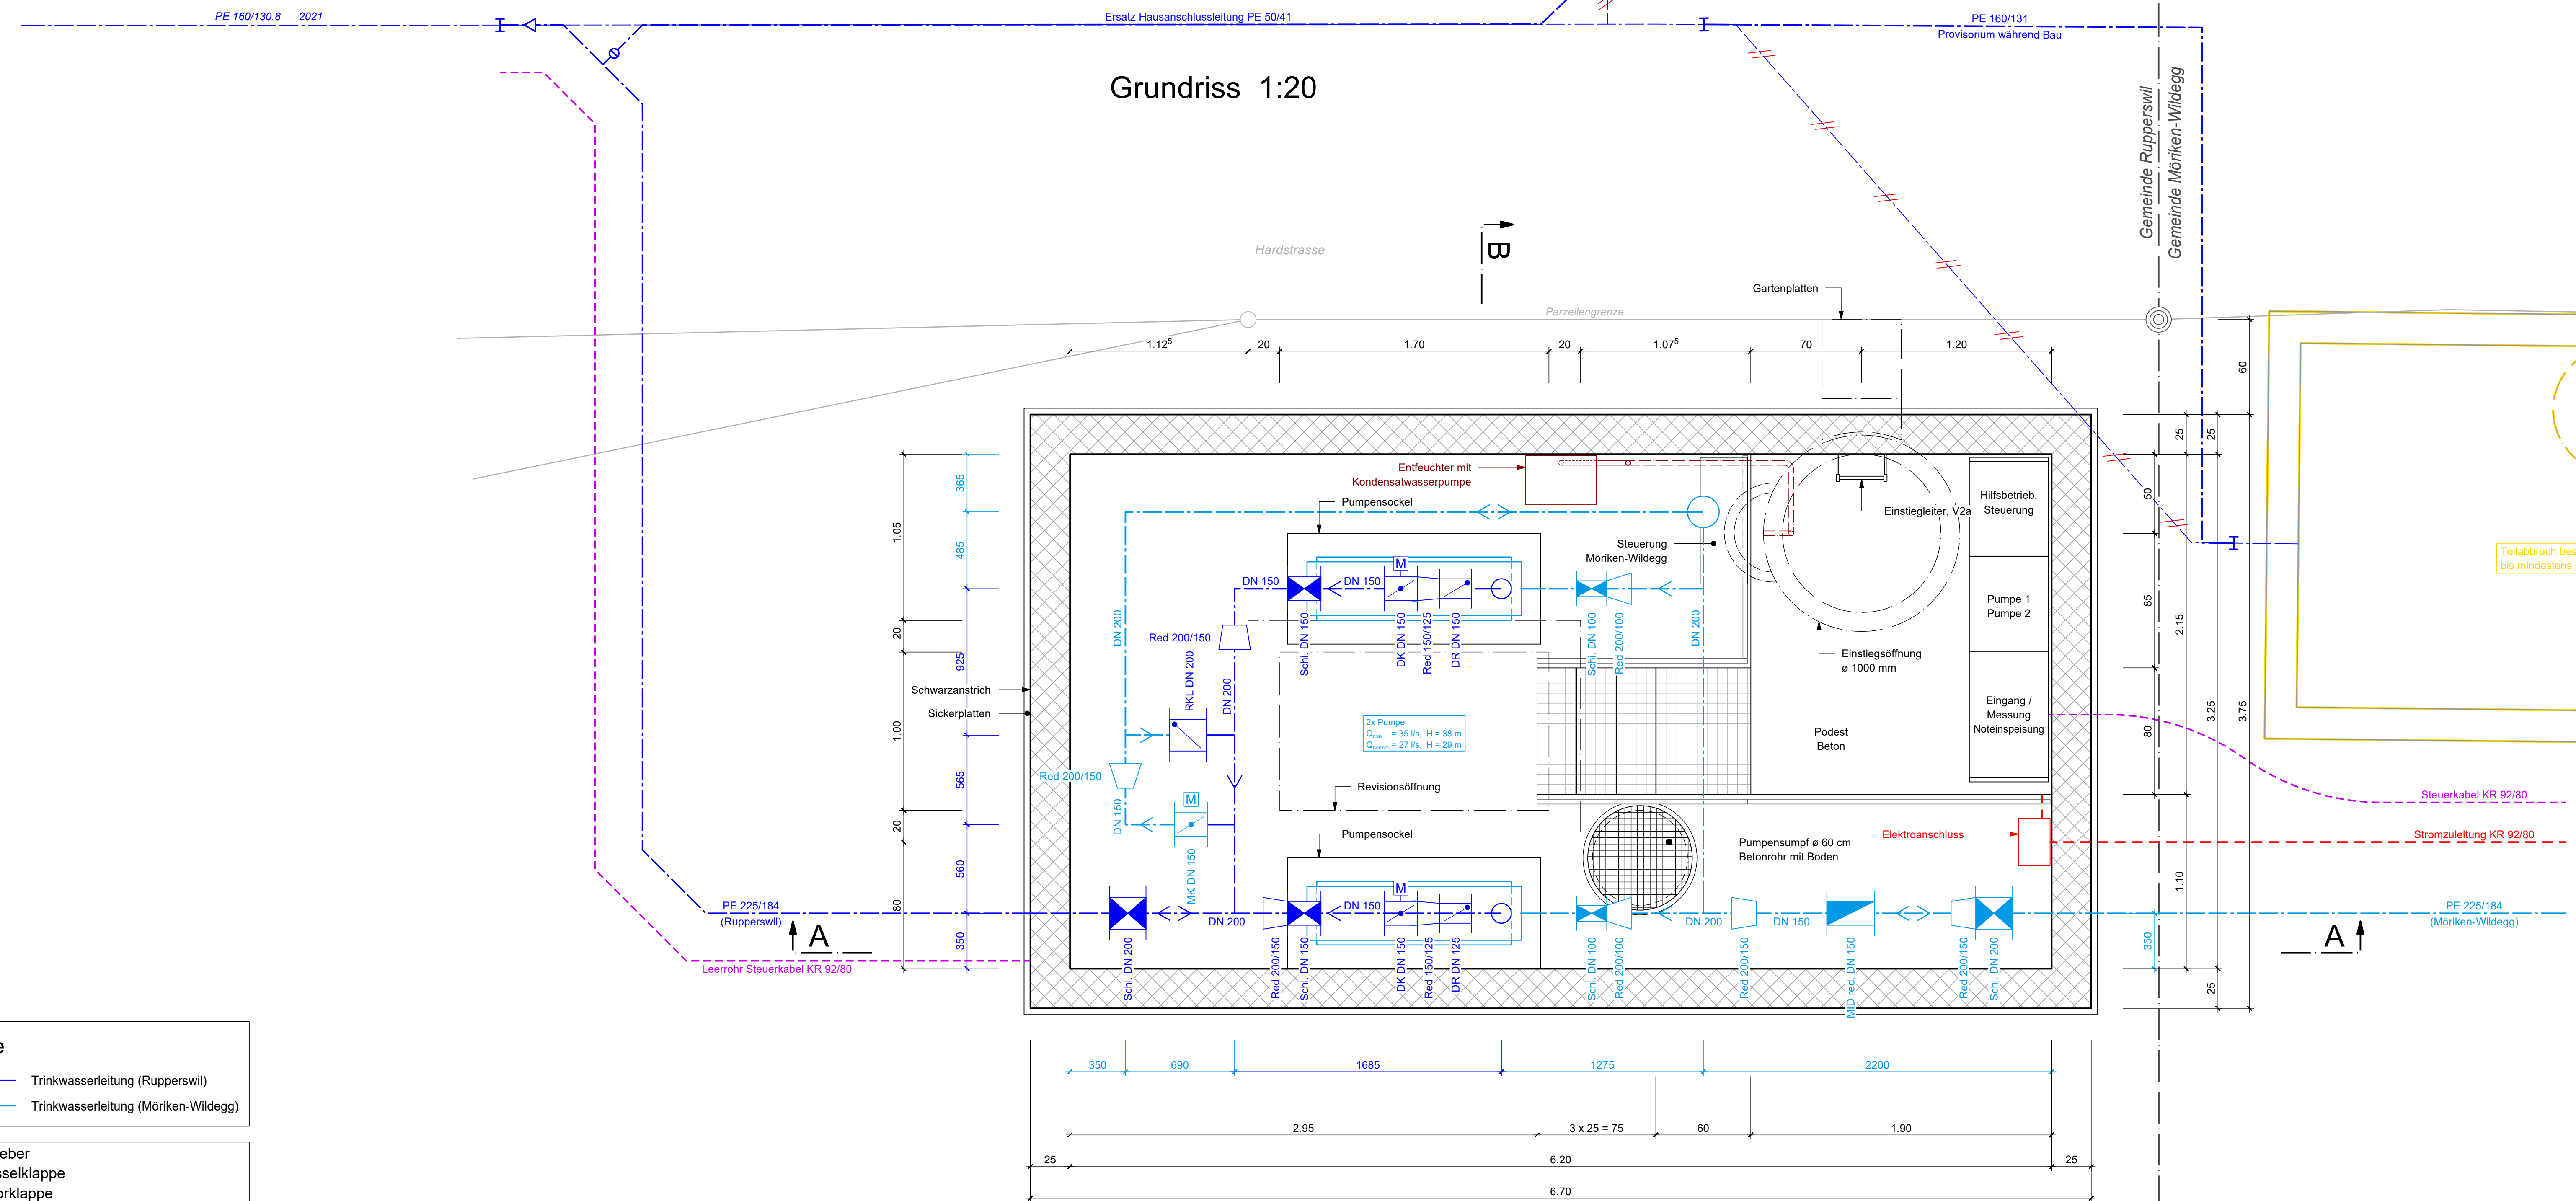


Bauherr **RTB Regionale Technische Betriebe
Gemeinde Rapperswil**

Objekt **Netzverbindung
Stufenpumpwerk Hardstrasse**

Plan **Grundriss und Schnitte 1:20**

Teilphase **Bauprojekt**

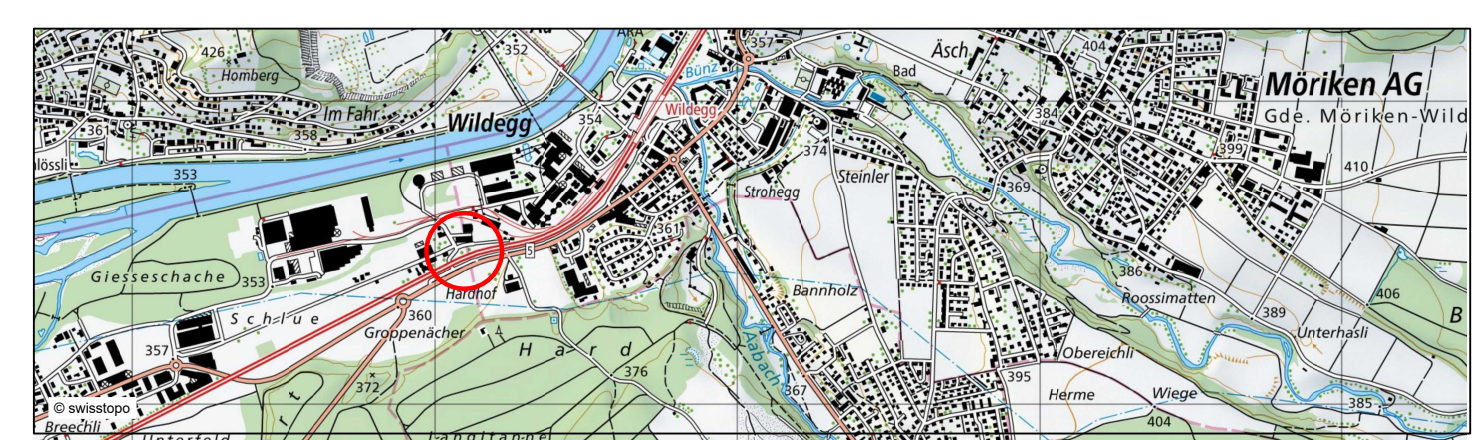

Plan Nr.: 11.1092.302	Format: 168 x 90
Gezeichnet: rgr	Datum: 25.04.2023
Gepflegt: pet	Datum: 25.04.2023
Änderung: A	
Änderung: B	
Änderung: C	

lienhard
K. Lienhard AG
Bollmattstrasse 5
5033 Buchs - Aarau
Telefon 062 832 82 82
www.lienhard-ag.ch

Legende

Trinkwasserleitung (Rapperswil)
Trinkwasserleitung (Mönken-Wildegg)

Schl. = Schieber
DK = Drosselklappe
MK = Motorklappe
RKL = Rückschlagklappe
DR = Düsenrückschlagventil
MID = Magnetisch Induktiver Durchflussmesser
Red = Reduktion

Druckstufe: PN 16