



Vorabzug 23.03.2026

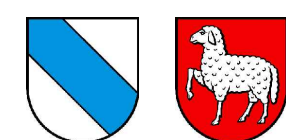

Materialabbaugebiet Oberbann
Abbaugesuch Teil 2

Eingabe 2. Vorprüfung

Schnitte Auffüllung und Endgestaltung Teil 1, 1:500

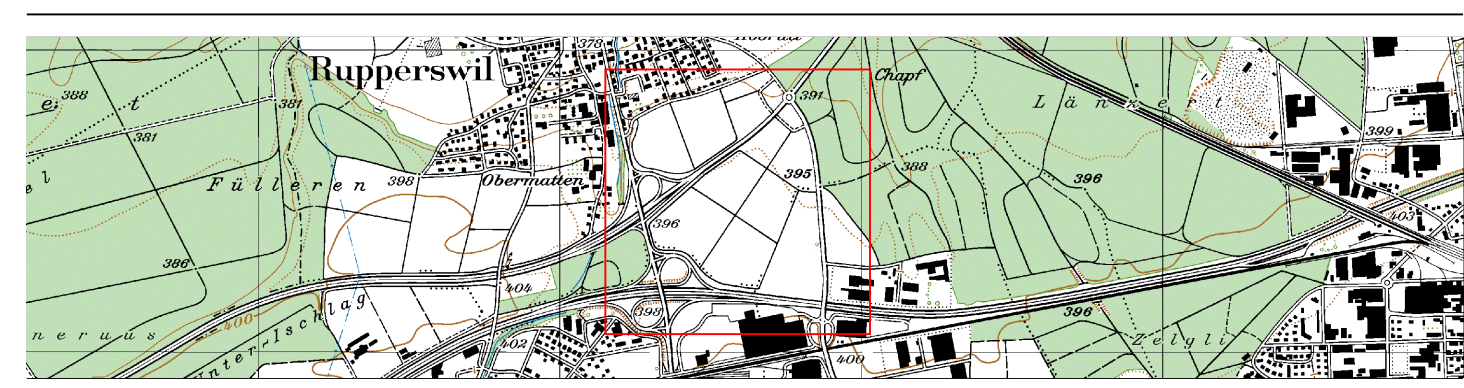

Bauherr: Grundeigentümer: Projektverfasser:

Projektnummer: 4206XPB100.401
 Plannummer: 106
 Format: 89x126
 Dateiname: L:\4206XPB100_401_Erweiterung Materialabbaubozone_UVB\6_3_1_PDF
 Plotfile: Teilsenderung_KLP_Genehmigung.dwg



Art	Erstellung:	Änderung 1:	Änderung 2:	
gezeichnet:	Bol 08.02.2023	Bol 23.03.2026		5201 Brugge Neumarkt 1 T 058 585 07 97 brugge@portlaag.ch www.portlaag.ch
geprüft:	Auc 08.02.2023	Hb		
freigegeben:	Hb 08.02.2023	Hb		

Beschreibung der letzten Änderung:

Legende

Projektperimeter	
Parzellengrenze	
Auffüllung	
Auffüllkote (m ü. M.)	398.00
Aushubkote (m ü. M.)	398.00
bestehende Flurwege	
wiederherzustellende Flurwege	
neue Flurwege gem. Drittprojekt	


Grundlagen Jäckli Geologie AG (Stand 05.05.2022)

Messstelle / Piezometer (nicht rückgebaut)


bestehende Werkleitungen (Höhenlage unbekannt)

Erdgashochdruckleitung, Gasverbund Mittelland AG	
Suhr - Lenzburg (Strecke 260)	
Lichtwellenleiter-Rohrblock, Gas&Com AG	
& Fernmeldekabel GVM	
Mischabwasser	

Normalprofil Entwässerung, 1:20

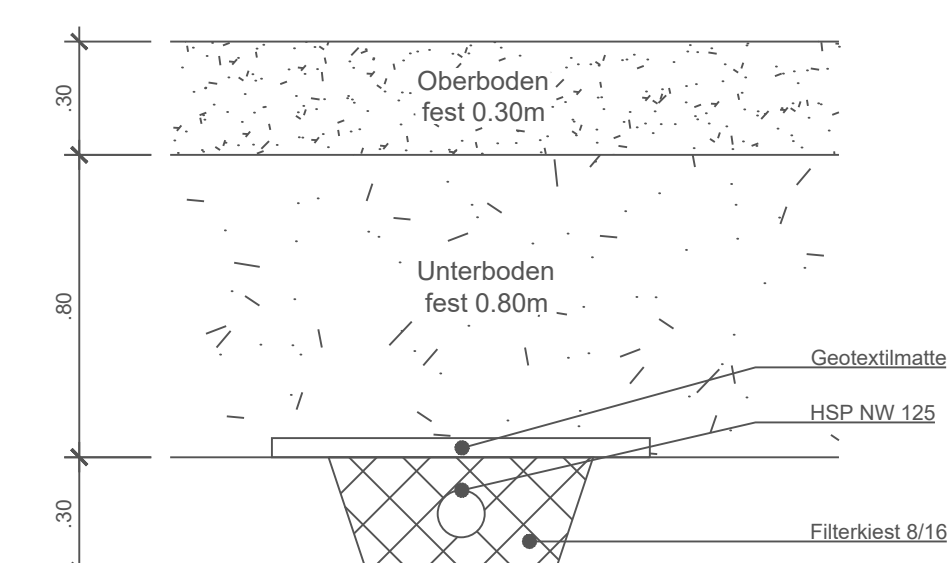

Schnitt 1, 1:500

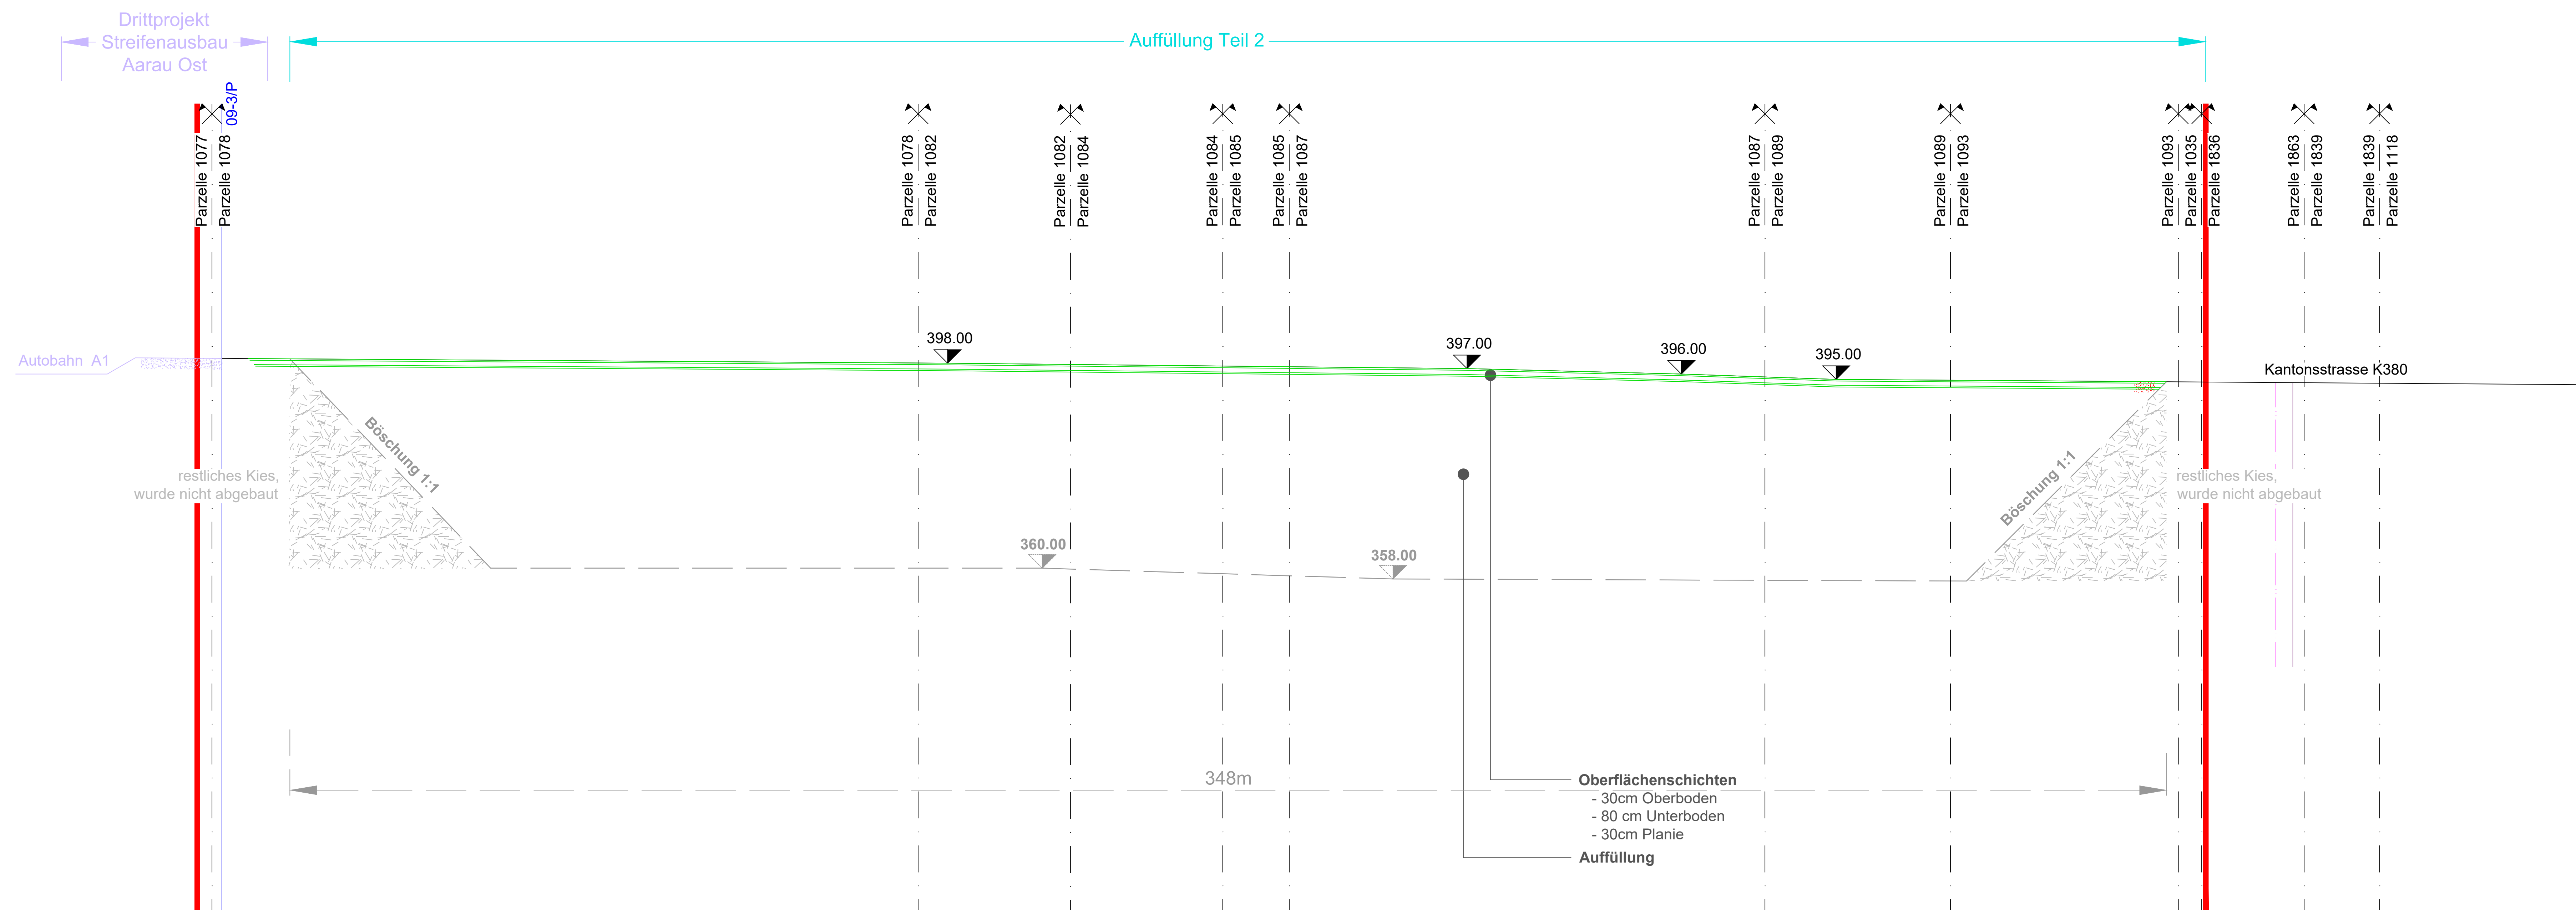

(Schnitt 1b, 1:500)

